


FACHADA LATERAL

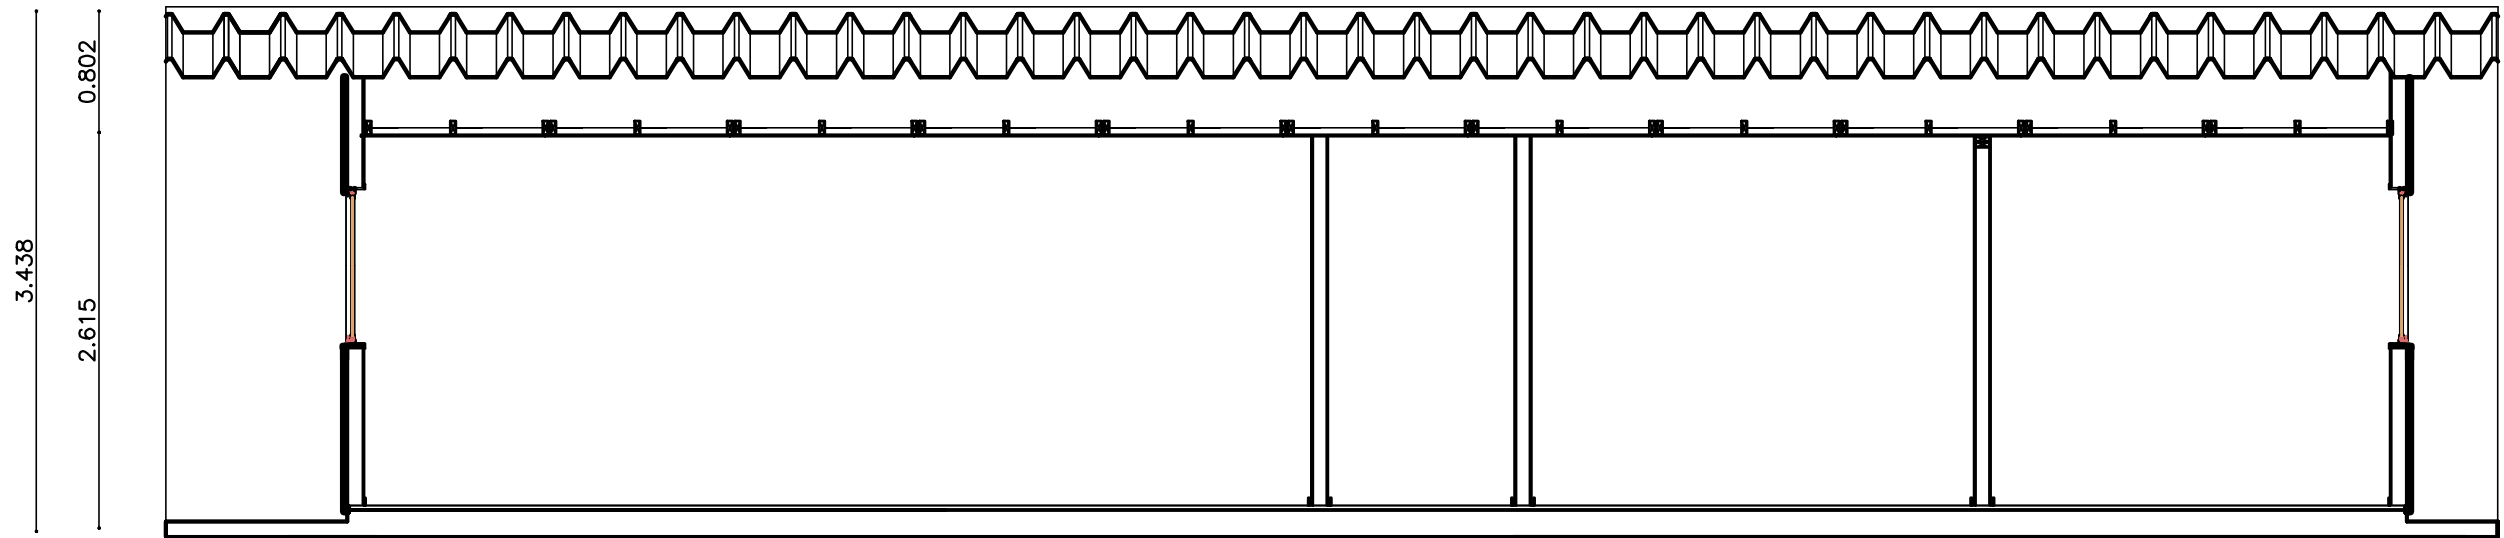

CORTE LONGITUDINAL

OBRA	VIVIENDA	ESCALA	1:50
PROPIETARIO		FECHA	09/2017
DESCRIPCION	PLANTA DOS DORMITORIOS	LAMINA	
RUBRO	CORTE Y FACHADA LONGITUDINAL	RUBRO	
ARQUITECTO:	EDUARDO LANCIERI	PROPIETARIO	
		CONTRATISTA	