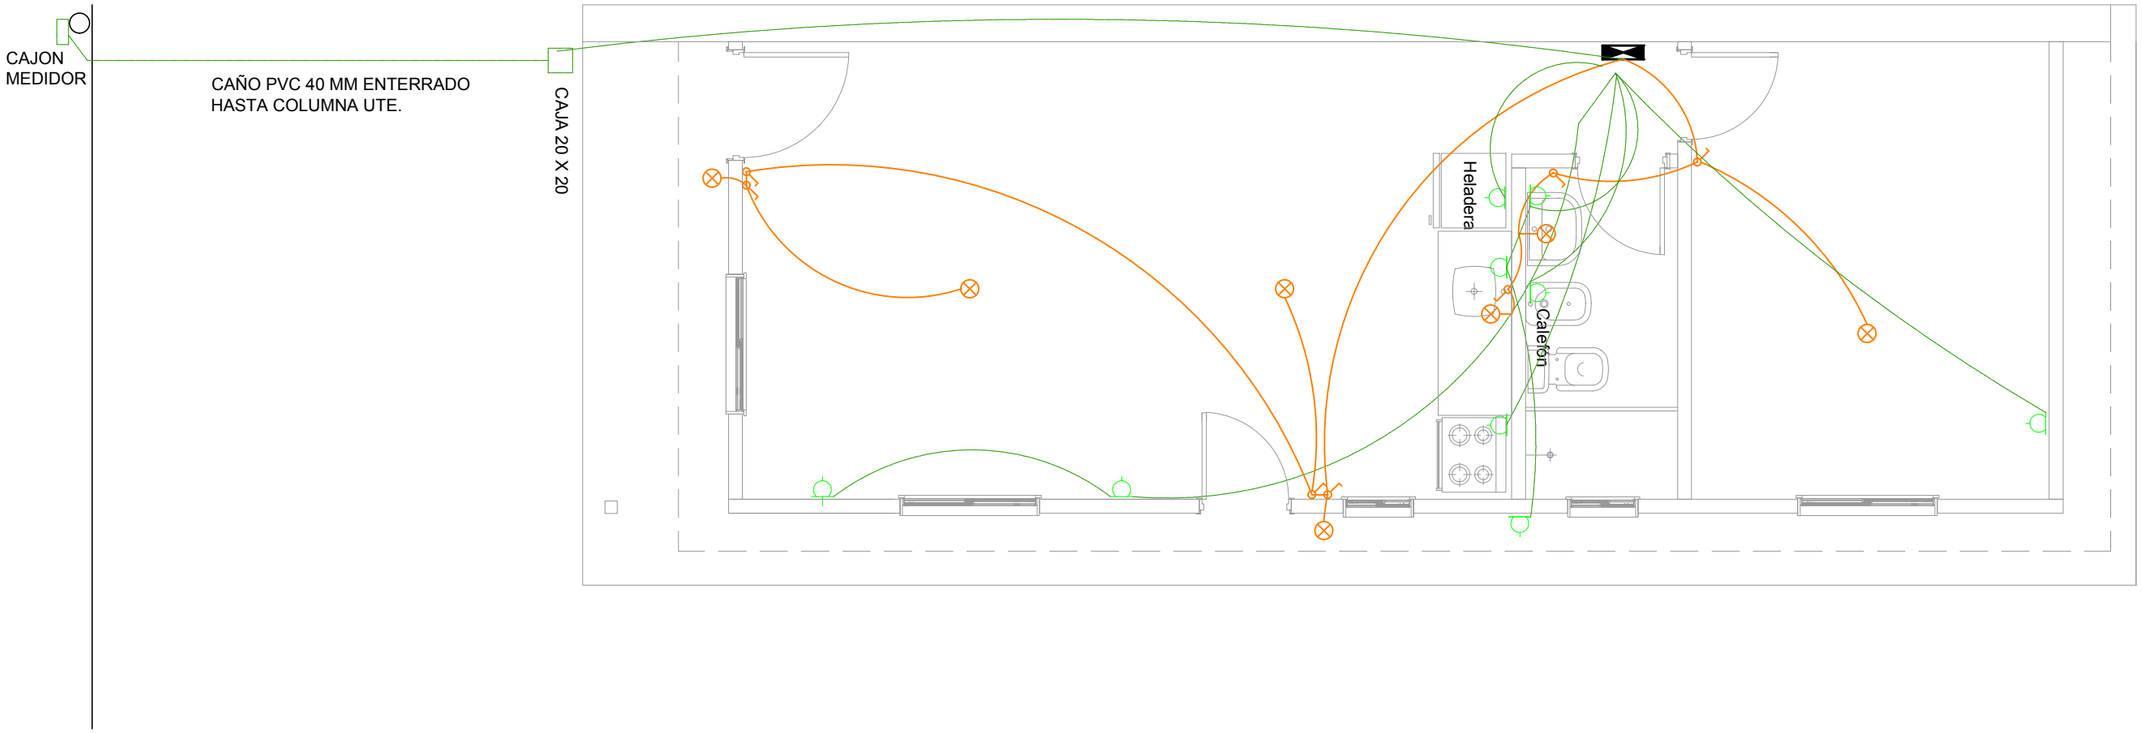


SIMBOLOGÍA

- INTERRUPTOR UNIPOLAR
- INTERRUPTOR UNIPOLAR DOS SECCIONES
- TABLERO
- TOMA CORRIENTE
- TOMA CORRIENTE CON INTERRUPTOR BIPOLAR
- ARTEFACTO MURAL
- CENTRO DE LUZ
- CENTRO DE LUZ

| | | | |
|---|---|---|---|
| OBRA | VIVIENDA | ESCALA | 1:50 |
| PROPIETARIO | | FECHA | 09/2017 |
| DESCRIPCION | PLANTA UN DORMITORIO | LAMINA | |
| RUBRO | ELECTRICA | RUBRO | |

ARQUITECTO: EDUARDO LANCIERI PROPIETARIO CONTRATISTA