


CORTE B - B

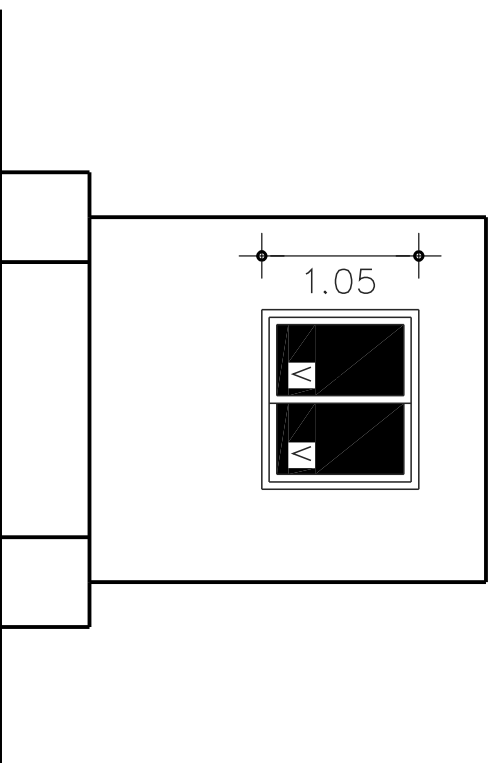

CORTE C - C



DIRECCION DE HIGIENE

CONTAINER TIPO 1 - CORTE B Y C

Director Arquitectura: Arq. Gino de León  
 Proyecto: Arq. Gino de León

Fecha

SET/ 2017

Escala

1/50

Laminha

3