

AC04	Estructura de acero galvanizado + Revestimiento Natura- Patagonia
ESCALA	1 : 15
TERMINACIÓN	Madera aglomerada HR c/melamínico imitación Nogal Amazónico . Espesor 16 mm.
HERRAJES	
NOTAS	Las empresas interesadas en cotizar deben pasar por el Departamento de Obras y Servicios del MEC para entregar muestras y catálogos de lo cotizado.
	La empresa deberá presentar catalogo del mobiliario a cotizar.

LUMINARIA L1- de empotrar

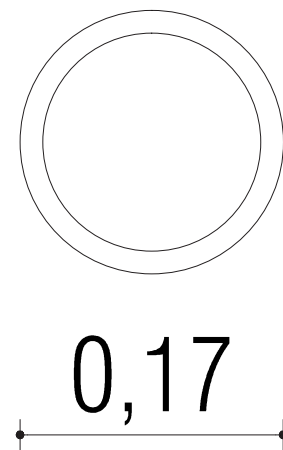
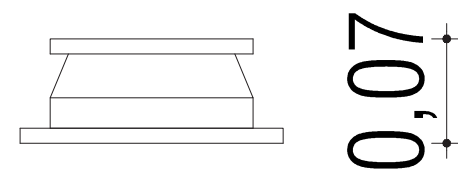


Imagen de referencia

LUMINARIA L2- de adosar







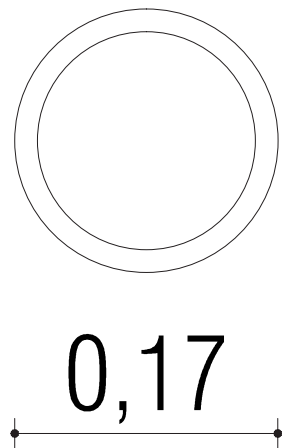


Imagen de referencia


L1- L2	Planilla de luminarias
ESCALA	1:5
MATERIALES	
NOTAS	
	Las empresas interesadas en cotizar deben pasar por el Departamento de Obras y Servicios del MEC para entregar muestras y catálogos de lo cotizado.
	Las empresas deberán proveer unas luminarias de 300 luxes sobre la superficie de trabajo (0.75 m del nivel de piso terminado).
	La empresa deberá presentar catalogo del producto de similar calidad a cotizar.

M1		M2		M3	
<div><div>INT- HALL DE ACCESO</div><div></div><div>INT- ATENCIÓN AL PÚBLICO</div></div>	<div><div>INT- ATENCIÓN AL PÚBLICO</div><div></div><div>INT- CAJA DE ESCALERA</div></div> <div>* Se adjunta descripcion técnica de la terminación Natura- Patagonia</div>	<div><div>INT- CAJA DE ESCALERA</div><div></div><div>INT- ATENCIÓN AL PÚBLICO</div></div> <div>* Se adjunta descripción técnica de la terminación Natura- Patagonia</div>			

ESCALA	1 : 15
ALTURA	
ÁREA	
TERMINACIÓN	
NOTAS	La empresa deberá presentar catalogo del producto a cotizar.

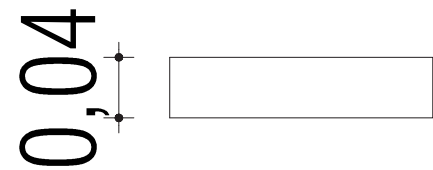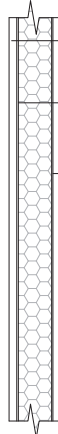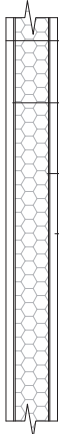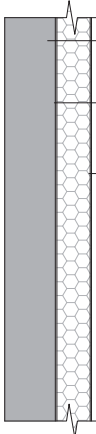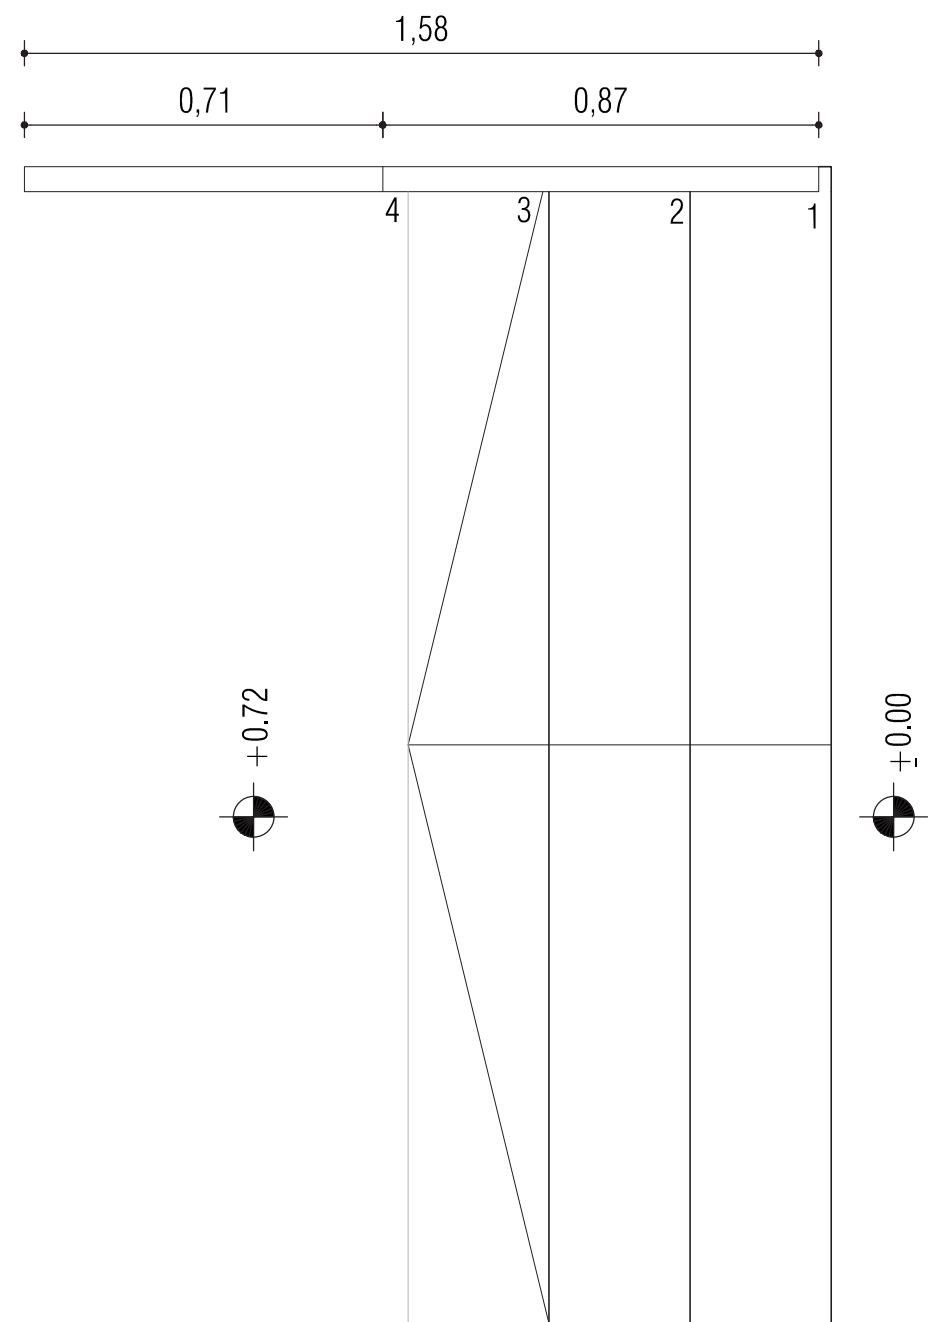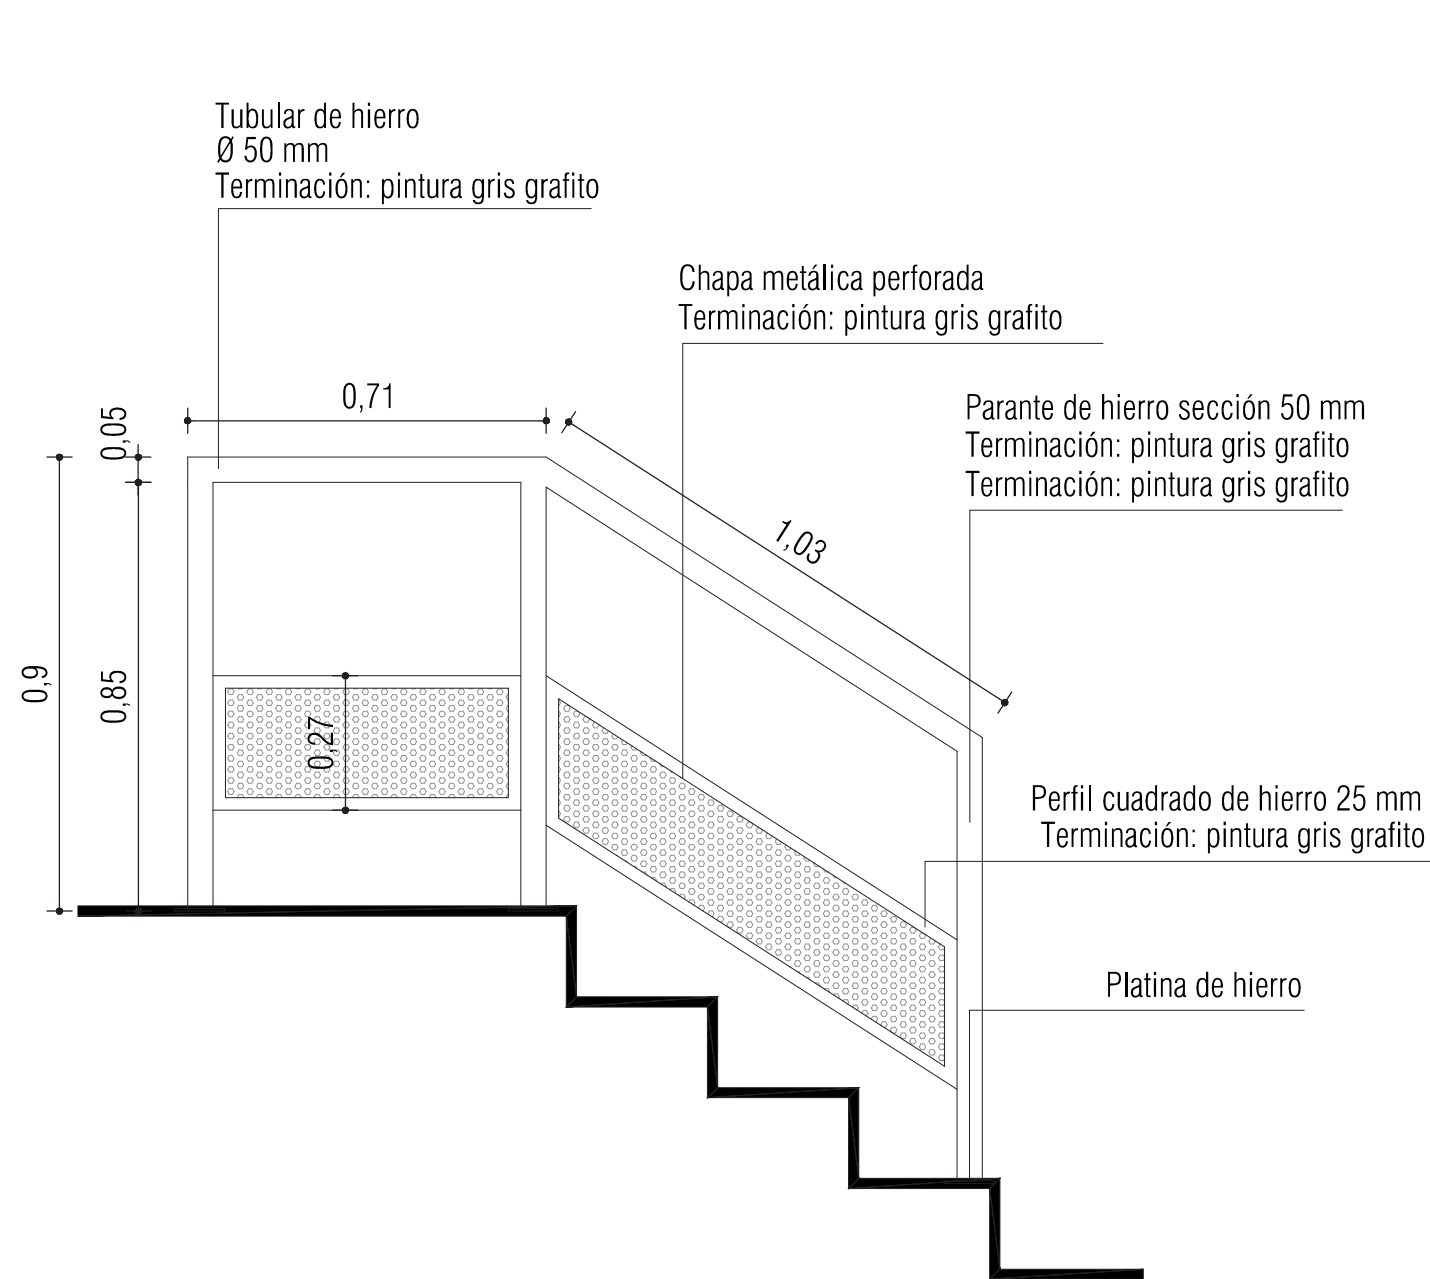


H 01	Baranda acceso
ESCALA	1:15
MATERIALES	Hierro terminacion pintura gris grafito- similar a barandas existentes
HERRAJES	De anclaje a piso
NOTAS	La baranda se realizará similar a las existentes
	Las empresas interesadas en cotizar deben pasar por el Departamento de Obras y Servicios del MEC para entregar muestras y catálogos de lo cotizado.

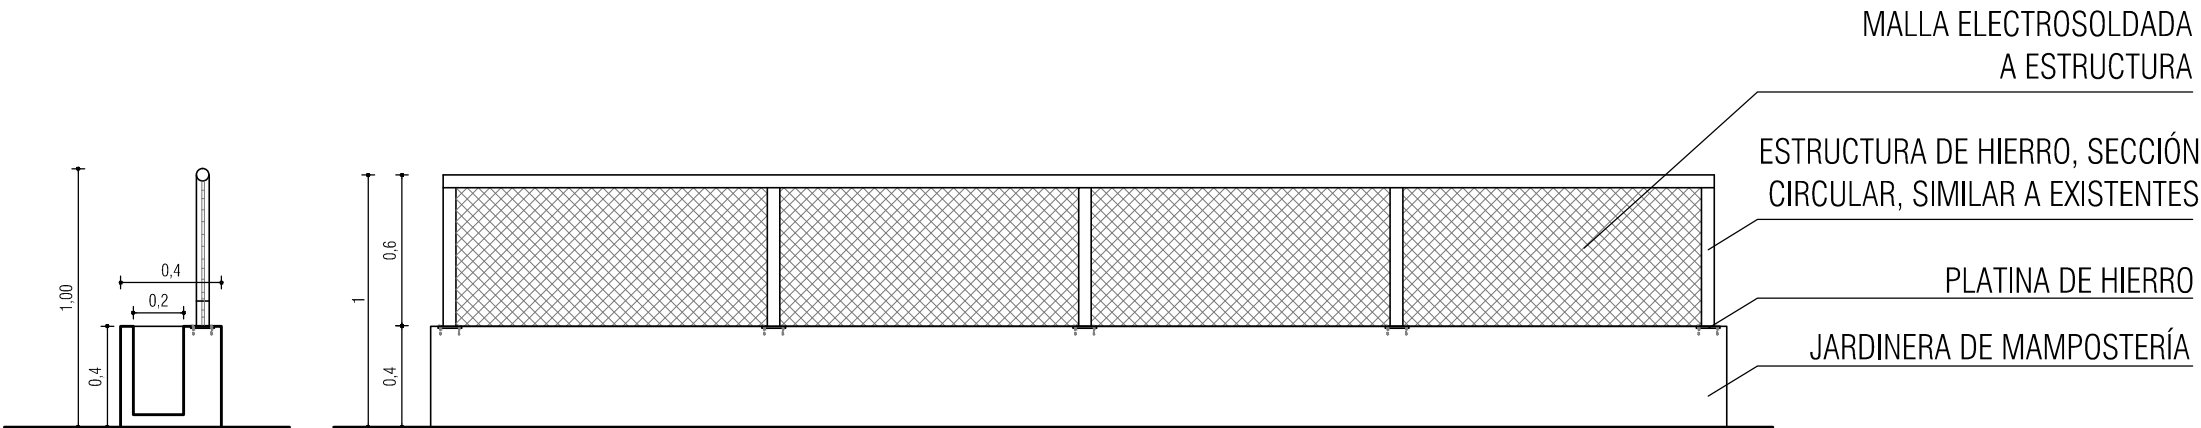

OBSERVACIONES:


- 1. LA JARDINERA DE MAMPOSTERÍA DEBERÁ CONTAR CON LA IMPERMEABBILIZACIÓN ADECUADA Y DEBERÁ REALIZARSE SU DESAGÜE HACIA LAS REJILLAS DE PISO UBICADAS EN LA RAMPA DE LA SUBESTACIÓN
- 2. LA BARANDA SERÁ DE SIMILAR TERMINACIÓN Y DIMENSIÓN A LA UBICADA EN EL ACCESO AL EDIFICIO
- 3. SUMINISTRO Y COLOCACIÓN DE TIERRA Y VEGETACIÓN EN JARDINERA (A DEFINIR)

H 03	Baranda de acceso lateral
ESCALA	1:15
MATERIALES	Hierro terminacion pintura gris grafito- similar a barandas existentes con malla electrosoldada
HERRAJES	Platinas de acero de igual terminación
NOTAS	Las empresas interesadas en cotizar deben pasar por el Departamento de Obras y Servicios del MEC para entregar muestras y catálogos de lo cotizado.

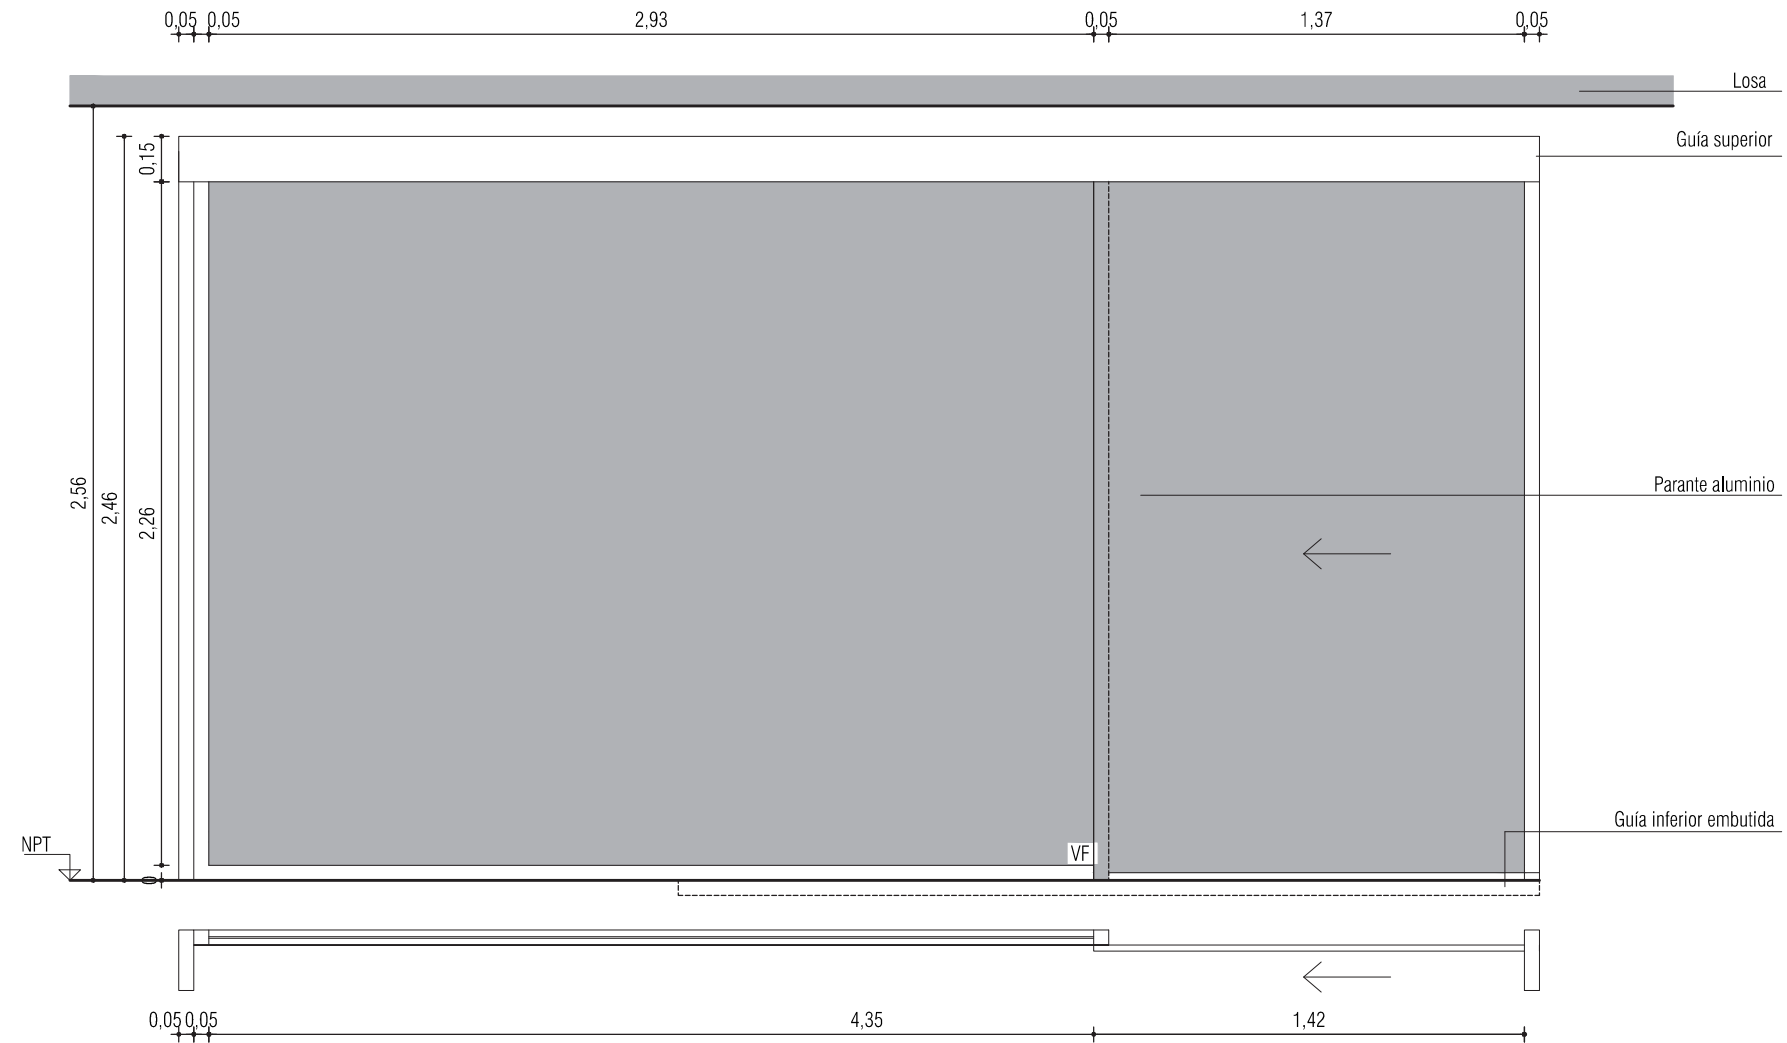


B 01	Carpintería en aluminio- Puerta corrediza automatizada
ESCALA	1:25
MATERIALES	Aluminio Anolock
	Vidrio blindex templado espesor 10 mm
HERRAJES	De movimiento: corrediza
NOTAS	Las empresas interesadas en cotizar deben pasar por el Departamento de
	Obras y Servicios del MEC para entregar muestras y catálogos de lo cotizado.

PLANTA SITUACIÓN EXISTENTE

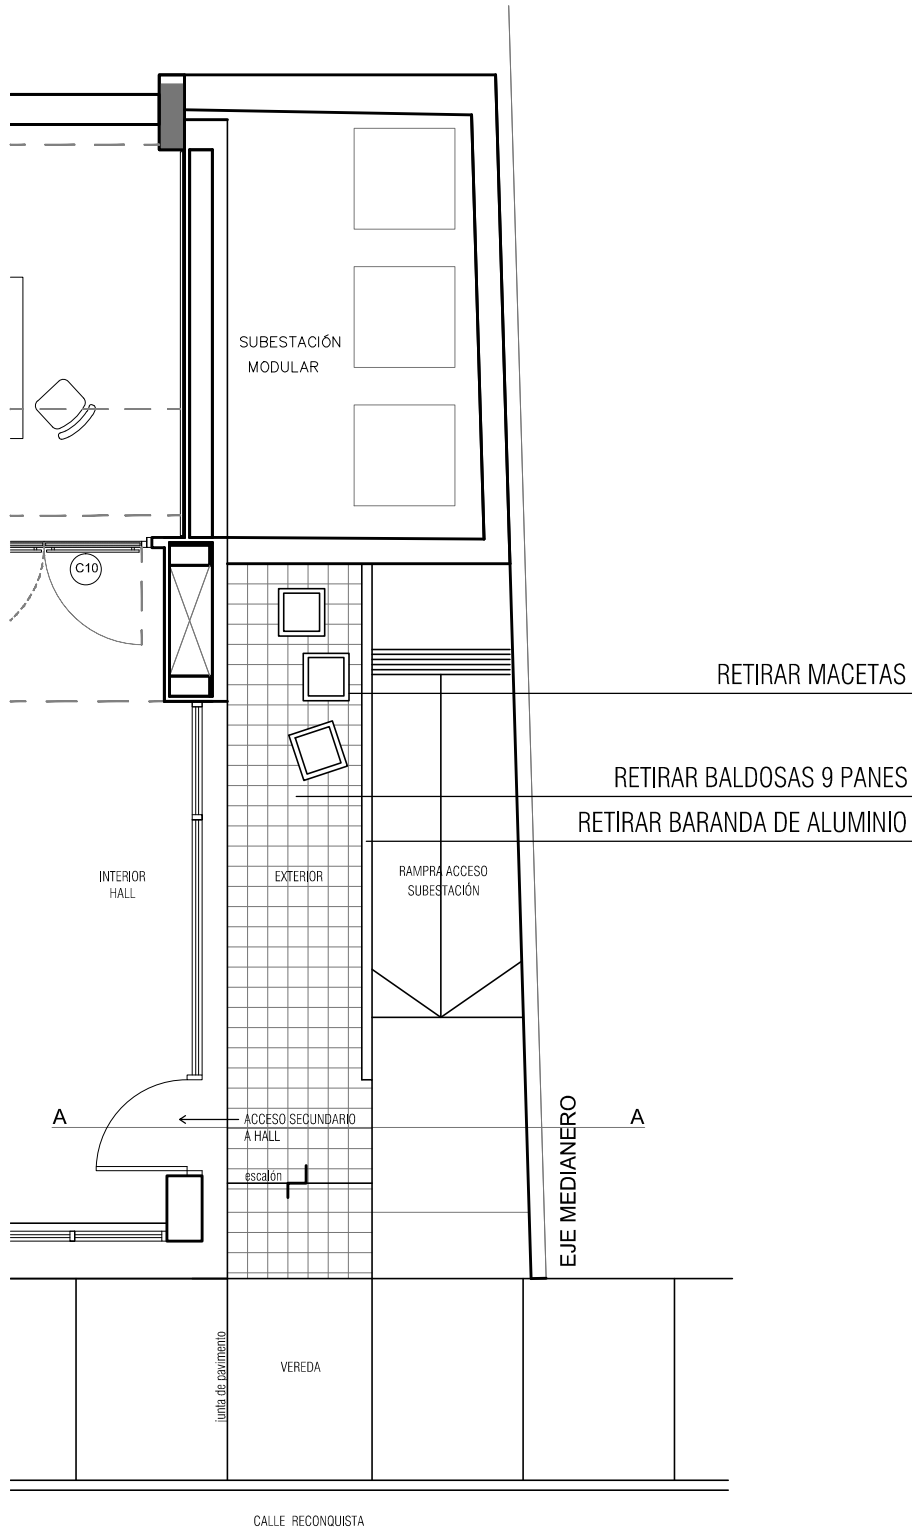


PLANTA ADECUACIÓN

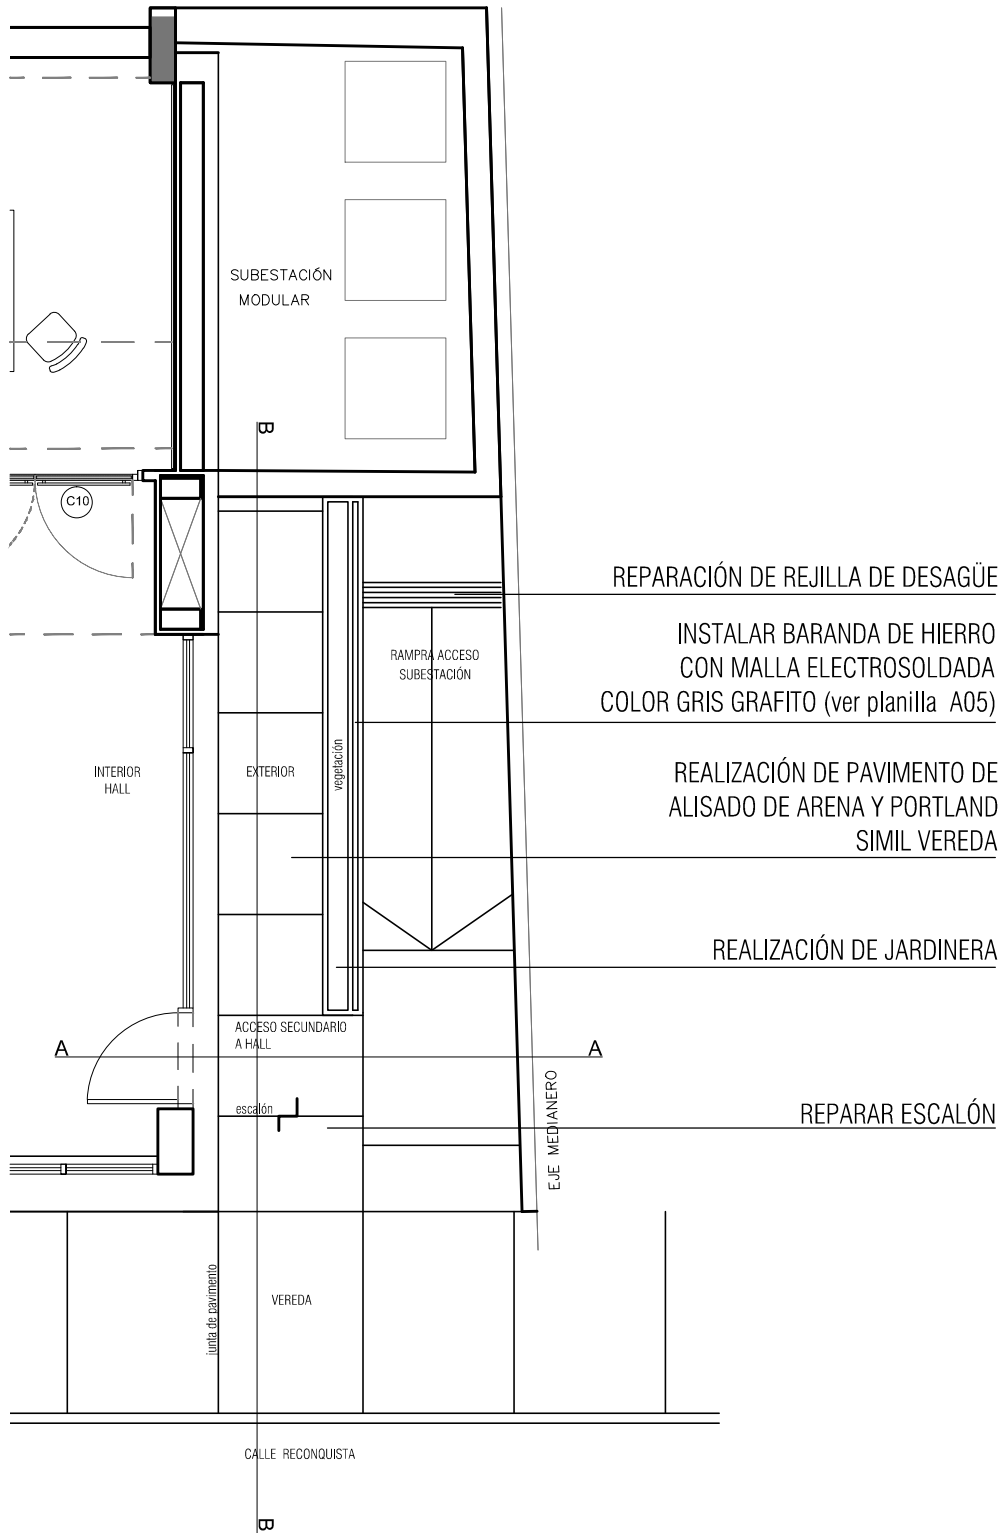


DEPARTAMENTO DE OBRAS Y SERVICIOS

Sección Técnica	Equipo de trabajo:
Fecha: 19-10-2017	Arg. Nicolás Vignolo
Lámina: 17.1	Lluch-Acosta-Bico
Ubicación:	Reconquista 535 - Padrón 4302
Piso u oficina:	9º Piso - Secretaría de Ministra
Contenido:	Sector 3-ACCESO LATERAL EXT
Escala:	1/75

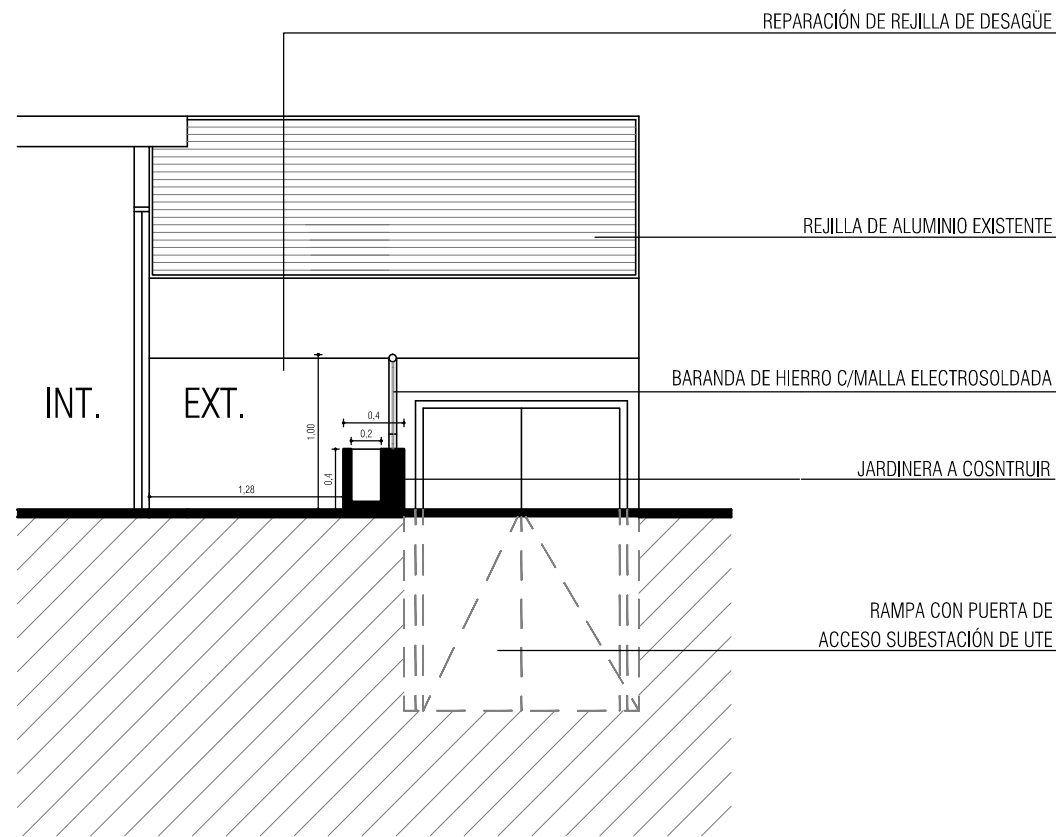

CORTE A

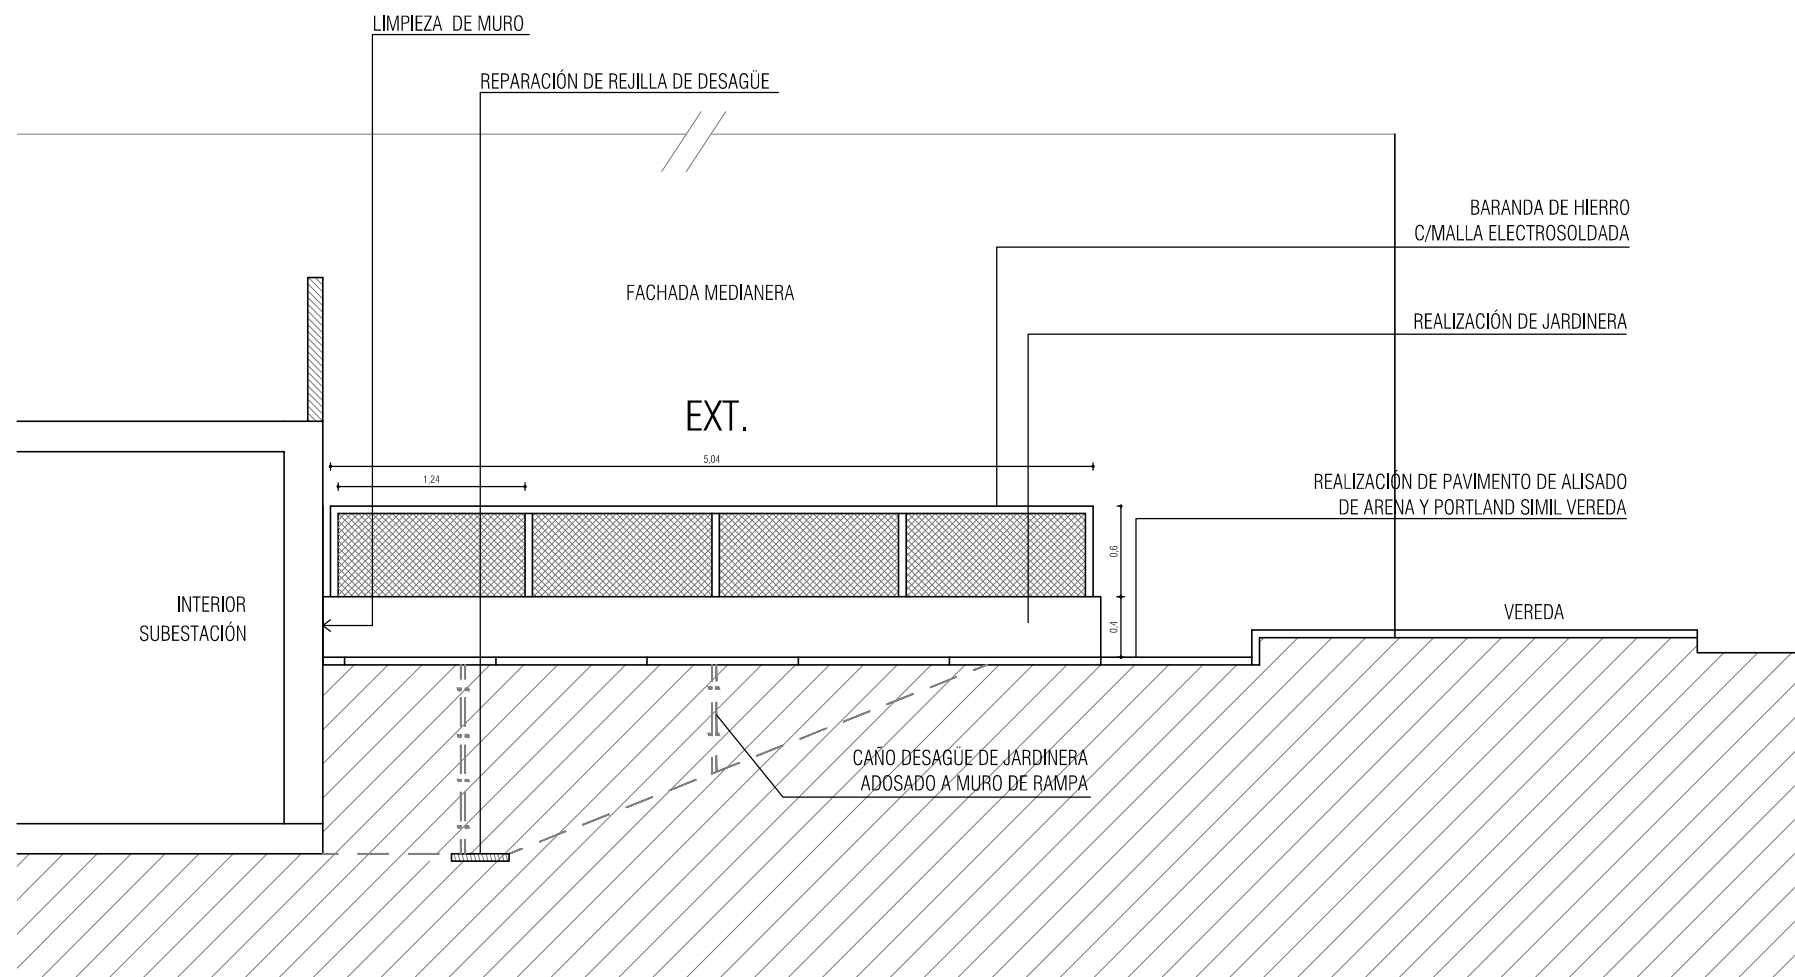

CORTE B