



CORTE BB - Esc.: 1:100

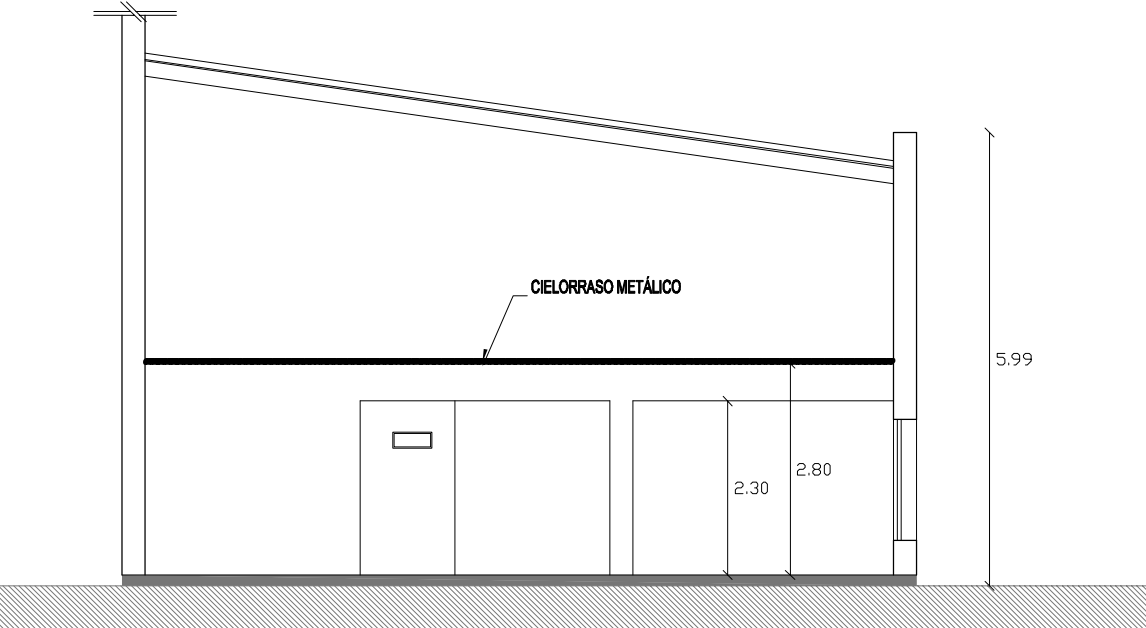

CORTE AA - Esc.: 1:100

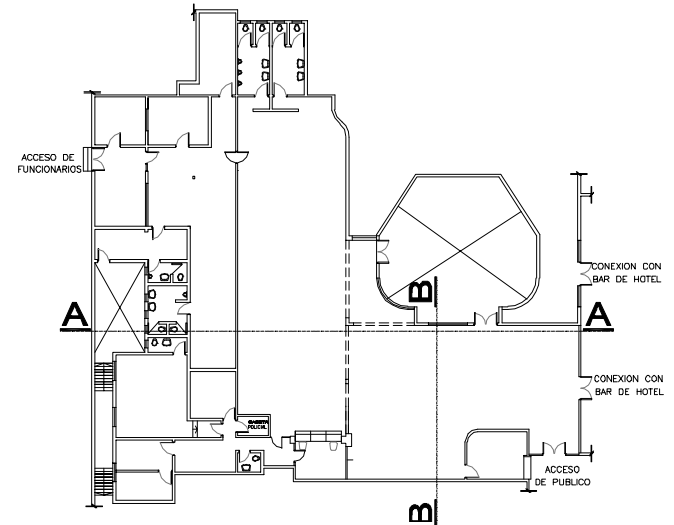

UBICACION DE CORTES EN PLANTA

		DIRECCION GENERAL DE CASINOS DEL ESTADO - DEPARTAMENTO DE ARQUITECTURA	
PROYECTO DE PROTECCION CONTRA INCENDIOS			
DESTINO:		SALA DE ESPARCIMIENTO LA PALOMA	
UBICACION:		HOTEL CABO SANTA MARIA-AV. SOLARI Y -LA PALOMA	
PLANO:		CORTE AA - CORTE BB	LAMINA:
ESCALA: 1/100	FECHA: 01-2018	AREA: 608m2	L2
TECNICO:		ARQ. EDUARDO COCOLO	