


Planta subsuelo.
Escala 1/75
- Depósito

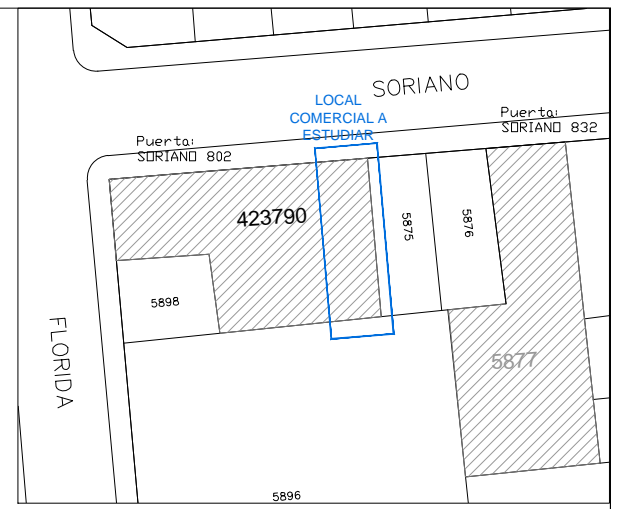

Planta ubicación
Escala 1/1000

Fotos de referencia:



Foto 1.
Depósito en subsuelo.



Extractor industrial para sub suelo

Nota:
Gráficos a modo de anteproyecto las medidas y distancias deberán ser confirmadas y rectificadas por el oferente in situ.

 DIRECCIÓN GENERAL DE CASINOS DEL ESTADO – DIVISION ARQUITECTURA			
OFICINA CENTRAL CASINOS DEL ESTADO			
DESTINO:		DEPÓSITO EN SUBSUELO	
UBICACION:		SORIANO 822 ESQUINA FLORIDA	
PLANO:	PLANTA SUBSUELO	LAMINA:	
ESCALA:	1/100	FECHA:	01-12-17
		AREA:	147m2
TECNICO:	Arq. Lucas Schevzov	HOJA:	01
			L01