




|                    |   |         |        |        |
|--------------------|---|---------|--------|--------|
| TIPO: C1           | MOVIMIENTO: Batiente  | CANT: 1 | IZQ: 1 | DER: 1 |
| MARCO:             | Chapa plegada tipo cajón  |         |        |        |
| TERMINACIÓN MARCO: | Dos manos de antióxido + dos manos de esmalte satinca color blanco  |         |        |        |
| HOJA:              | Enchapado eucaliptus clear con cubrecanto 15mm                      |         |        |        |
| HERRAJE:           | Pestillo Hafele modelo Sandra acero inox 902.922.20 (con cerradura) |         |        |        |
| TERMINACIÓN HOJA:  | Por lo menos dos manos de pintura blanca satinada Satinca.          |         |        |        |

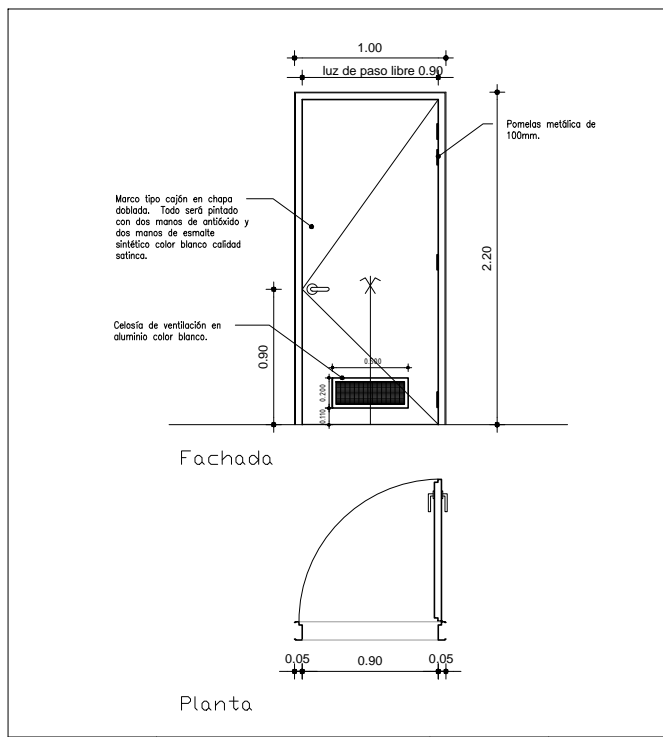


|                    |   |         |        |        |
|--------------------|---|---------|--------|--------|
| TIPO: C2           | MOVIMIENTO: Batiente  | CANT: 6 | IZQ: 4 | DER: 2 |
| MARCO:             | Chapa plegada tipo cajón  |         |        |        |
| TERMINACIÓN MARCO: | Dos manos de antióxido + dos manos de esmalte satinca color blanco  |         |        |        |
| HOJA:              | Enchapado eucaliptus clear con cubrecanto 15mm                      |         |        |        |
| HERRAJE:           | Pestillo Hafele modelo Sandra acero inox 902.922.20 (con cerradura) |         |        |        |
| TERMINACIÓN HOJA:  | Por lo menos dos manos de pintura blanca satinada Satinca.          |         |        |        |

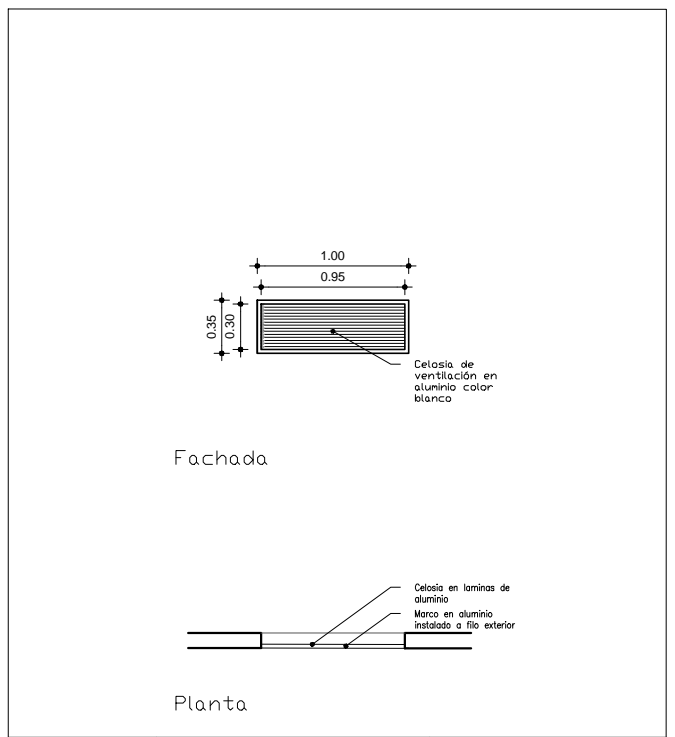


|              |                                  |         |  |  |
|--------------|----------------------------------|---------|--|--|
| TIPO: A1     | MOVIMIENTO: Fijo                 | CANT: 5 |  |  |
| MARCO:       | Peril de aluminio L de 1x1"      |         |  |  |
| TERMINACIÓN: | Anodizadp color blanco           |         |  |  |
| HOJA:        | Hoja fija de celosia en aluminio |         |  |  |
| INSTALACIÓN: | A filo exterior.                 |         |  |  |

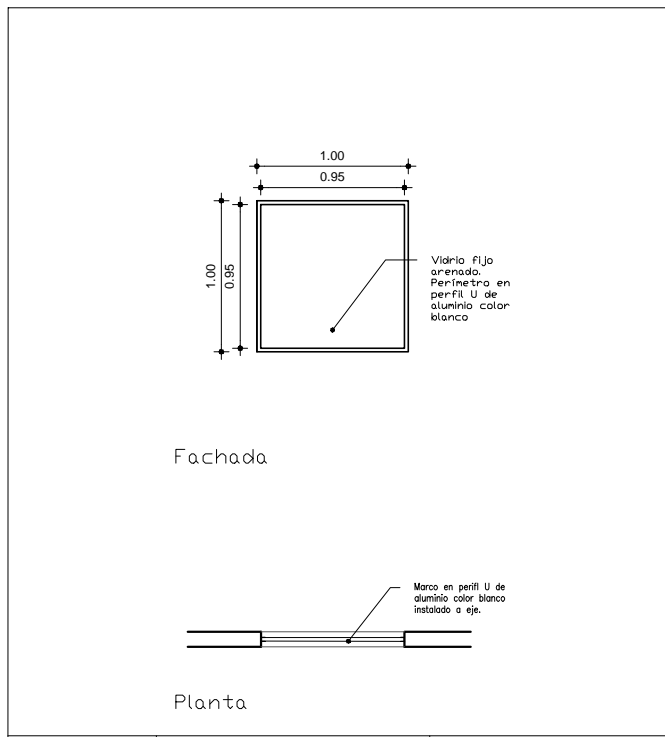


|              |                                     |         |  |  |
|--------------|-------------------------------------|---------|--|--|
| TIPO: A2     | MOVIMIENTO: Fijo                    | CANT: 2 |  |  |
| MARCO:       | Peril de aluminio U de 1x1"         |         |  |  |
| TERMINACIÓN: | Anodizadp color blanco              |         |  |  |
| HOJA:        | Hoja fija con vidrio arenado de 6mm |         |  |  |
| INSTALACIÓN: | A eje del tabique                   |         |  |  |

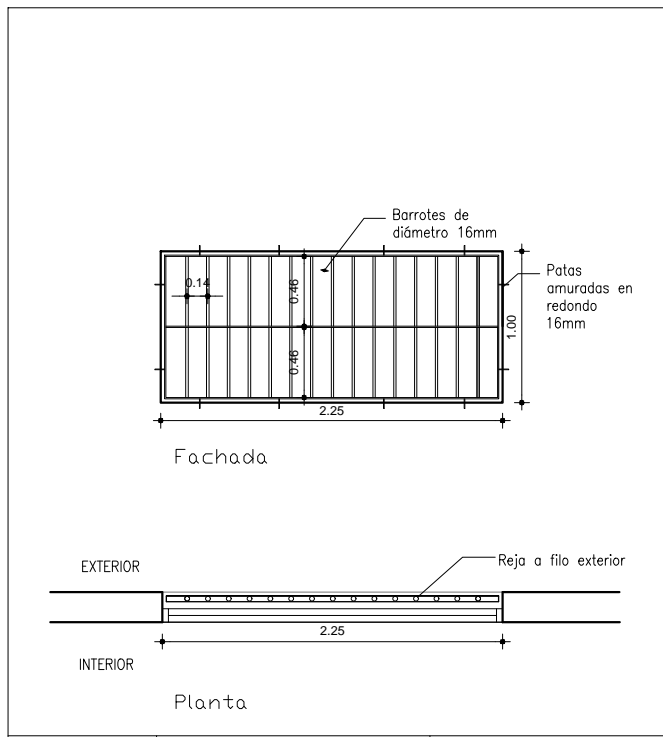

|              |  |         |  |  |
|--------------|--|---------|--|--|
| TIPO: H1     | MOVIMIENTO: Fijo   | CANT: 1 |  |  |
| MARCO:       | Reja en planchuela 1 1/4" x 3/16" con redondo 16mm cada 14cm a eje y planchuela intermedia 1 1/4" x 3/16"                                    |         |  |  |
| TERMINACIÓN: | Dos manos de anioxido + dos manos de esmalte sintético color gris grafito calidad Inca o similar (especificar marca de la pintura en oferta) |         |  |  |
| INSTALACIÓN: | A filo exterior con patas en redondo 16mm incertas en mocheta  |         |  |  |

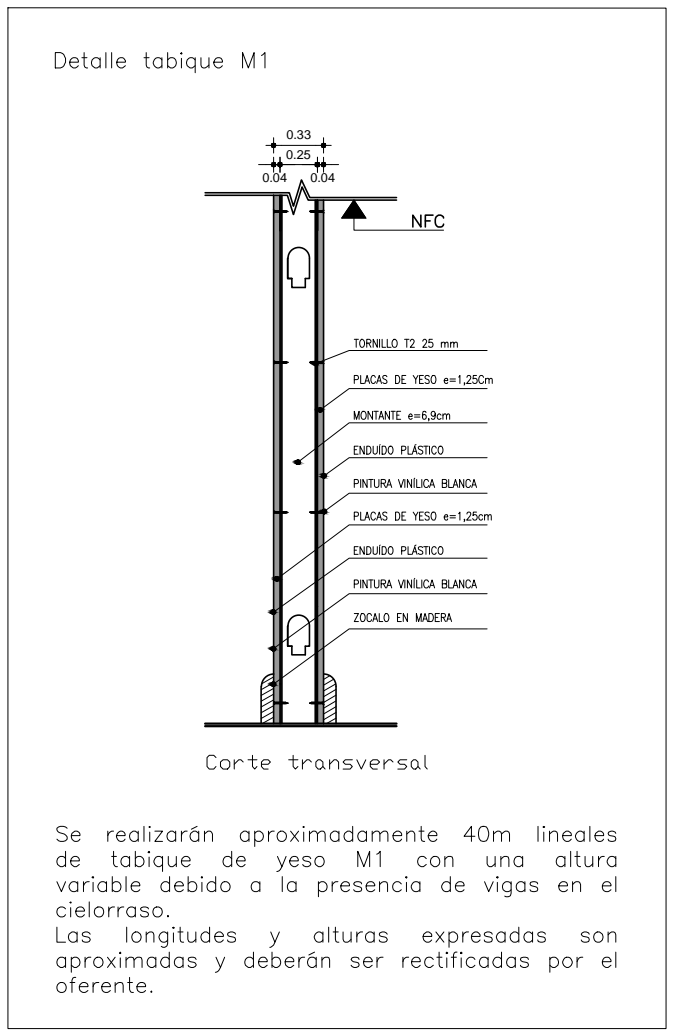

**Juego de manillas para puertas interiores. Proyectos residenciales**

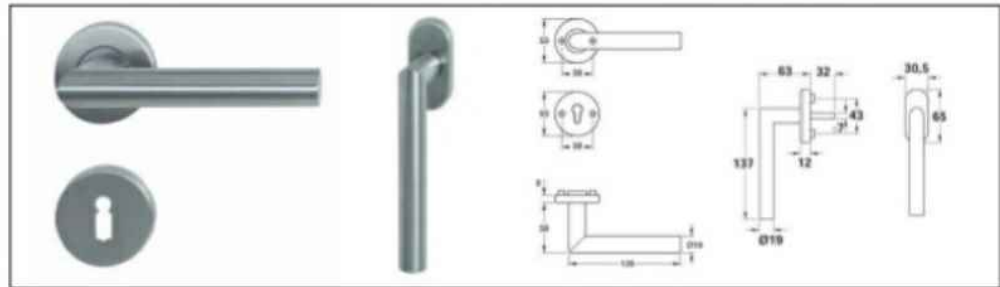

| Jgo. manillas puertas y ventanas SANDRA | Descripción                              | Referencia  |
|---|--|---|
| Materia prima                           | Acero inoxidable                         | Jgo. manillas con rosetas llave paletón 90291.220                         |
| Ejecución                               | Male                                     | Jgo. manillas con rosetas para bombillo 90292.220                         |
| Descripción técnica                     | Muelle integrado en la roseta            | Jgo. manillas para aseo / baño Cuadradillo: 8 mm. 90293.220               |
| Cuadradillo manillas puerta             | 8 mm, incluido en cada juego de manillas | Jgo. manillas para puerta de entrada izq. 90295.220                       |
| Grosor de puerta                        | de 38 - 45 mm                            | Jgo. manillas para puerta de entrada dicha. 90296.220                     |
| Accesorios                              | torillos HOSPA 4 x 50 mm                 | Manillas para ventanas 97330.720  |
| Cuadradillo manilla ventana             | 7 mm, incluido en cada manilla ventana   | (Figura mostrada en jgo. manilla para puerta de entrada, es mano derecha) |

Nota: Imágen de referencia para consiedrar dimensiones y características pretendidas.

Nota: Gráficos a modo de anteproyecto las medidas y distancias deberán ser confirmadas y rectificadas por el oferente in situ.

**CASINOS DEL ESTADO URUGUAY**  
DIRECCIÓN GENERAL DE CASINOS DEL ESTADO - DIVISION ARQUITECTURA

**OFICINA CENTRAL CASINOS DEL ESTADO**

DESTINO: PLANILLAS DE ABERTURAS - AACCC

UBICACION: SORIANO 822 ESQUINA FLORIDA

PLANO: PLANILLAS LAMINA: L07

ESCALA: 1/75 FECHA: 01-12-17 AREA: --m2

TECNICO: Arq. Lucas Schevzov HOJA: 07