

COORDENADAS

Pto:	X (m)	Y (m)
1	1987.05	2024.01
2	2016.92	2023.65
3	2030.66	2155.53
4	2000.46	2158.54
5	1977.32	2023.95
6	2000.56	2003.95

NOTA:

EL PRESENTE CROQUIS SE REALIZA A LOS EFECTOS DE CEDER EN FORMA PRECARIA Y REVOCABLE EL AREA DESLINDADA (4021mc 06dc) A LA DIRECCION NACIONAL DE BOMBEROS DEL MINISTERIO DEL INTERIOR.

PADRON No. 422494

alambrado existente
135.20 divisoria

S/ EMPADRONAR

AREA: 4021 mc. 06 dc.

alambrado existente
132.59

S/ EMPADRONAR

Concesion al Club
"EL TANQUE SISLEY"

Calle de 17 mts. Carrasco Norte
pavimento de tosca

ESPACIO LIBRE

ESPACIO LIBRE

alambre mal
emplazado
d=7-15
r=10

0.95
des=29.87
r=1050 mts.

r=1050 mts.

20mts.


r=1030 mts.

cordón de hormigón

Avda. SANTA MONICA
ancho Oficial: 30mts. pavimento de hormigón
cordón de hormigón

r=1000 mts.

ESCALA 1:750

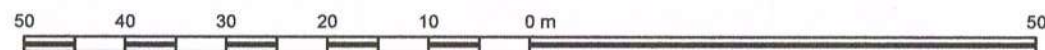

CROQUIS DE DESLINDE

Departamento: **Montevideo**

Localidad Catastral: **Montevideo**

Carpeta Catastral : **5186**

PADRON No : **5946 (parte)**

Area Según Mensura:

4021 mc. 06 dc.

FECHA: Montevideo, Octubre de 2011-

Escala 1:750

Pablo Fernandez Bardsio
INGENIERO AGRIMENSOR
REG N° 693

PROPIETARIO:

INTENDENCIA DE MONTEVIDEO

ANTECEDENTES GRAFICOS:

Plano del Ing. Agrim. Pablo Moraes, Registrado en la D. G. de Catastro el 10/03/2010 con el N° 42927 con el No. 17.429.-

Plano del Agrimensor Rubens Quintana, registrado en la Dir. Gral. de Catastro el 4/2/1958 con el N°35178.-

ANTECEDENTES DOMINIALES:

ACTA DE CESION EN MAYOR AREA, DEL 30/12/1960, EN FRACCIONAMIENTO TRAMITADO EN EXPTE. 29282 DE LA DIRECCION DEL EX-PLAN REGULADOR.-

UNIDAD DE EXPROPIACIONES

Sección Topografía

TECNICO: Ingeniero Agrimensor Pablo Fernandez

División Planificación Territorial

Unidad de Expropiaciones



**Montevideo
de Todos**