



DIBUJOS / VALES / PERFIL

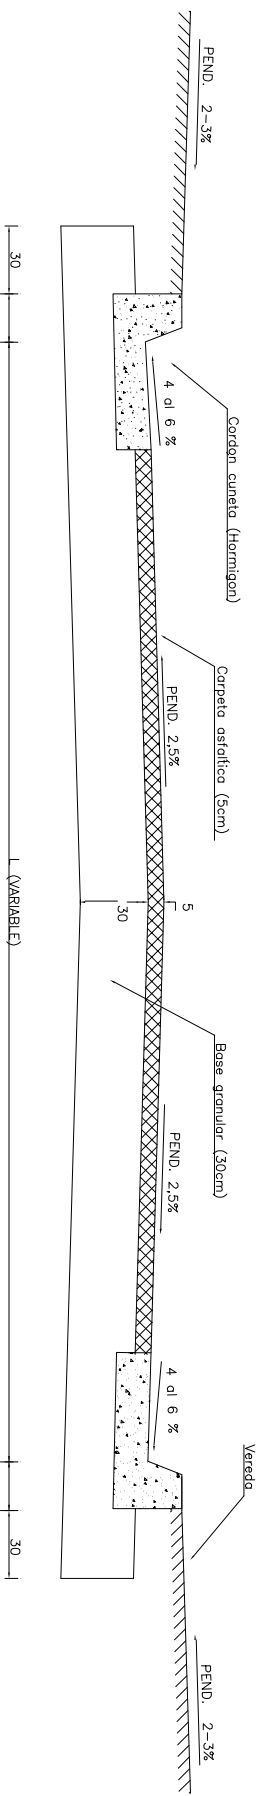

Detalle de cordón cuneta


Escala: 1:10

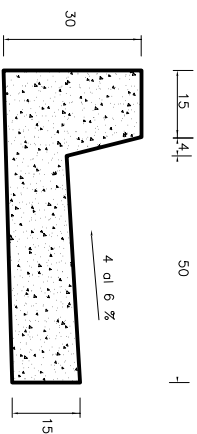

El hormigón para el cordon cuneta tendrá un mínimo de 325 Kg. de cemento Portland por metro cúbico de hormigón elaborado.

INTENDENCIA MUNICIPAL DE MONTEVIDEO
Departamento de Acondicionamiento Urbano
Division Vialidad
Servicio de Estudios y Proyectos Viales

PERFIL TRANSVERSAL TIPO
PAVIMENTOS CON CORDON CUNETA

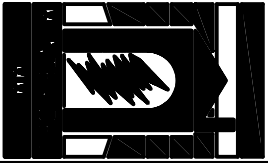

Ing. Director: Juan Jose Abad
Ing. Proyectista: Alicia Molina
Ayudante: Luis Morelli
Dibujante:

Escala:

Fecha:

setiembre 1996

Plano N°:

594/96