




Progresiva 15.90m

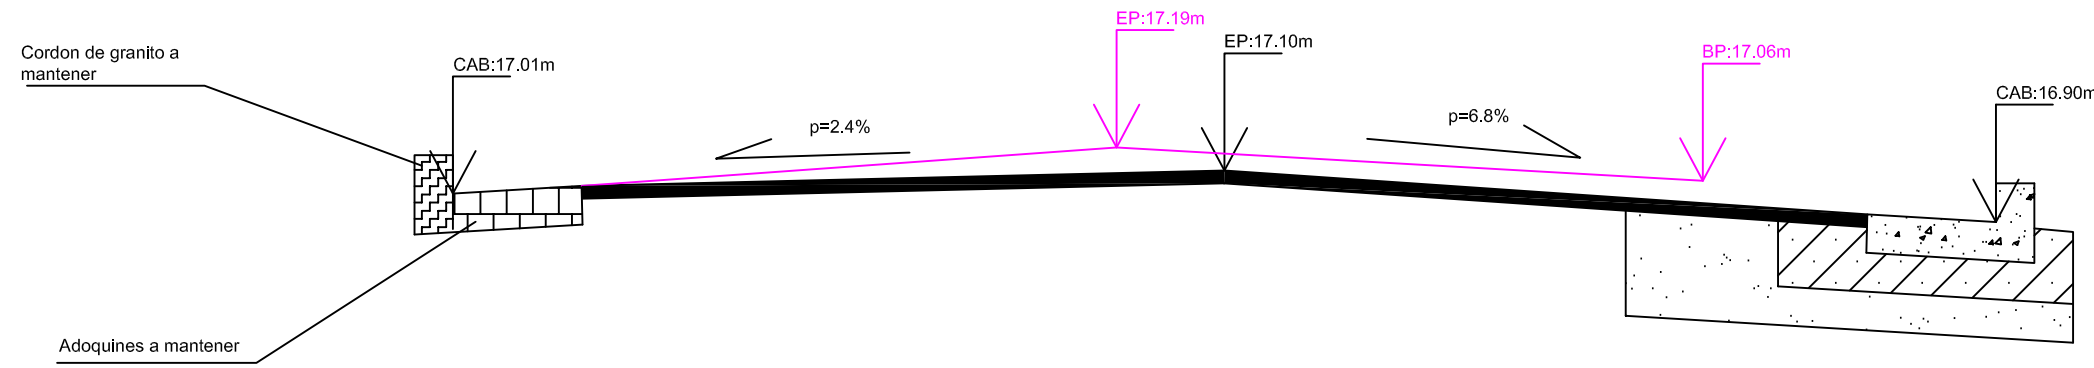


Progresiva 50m

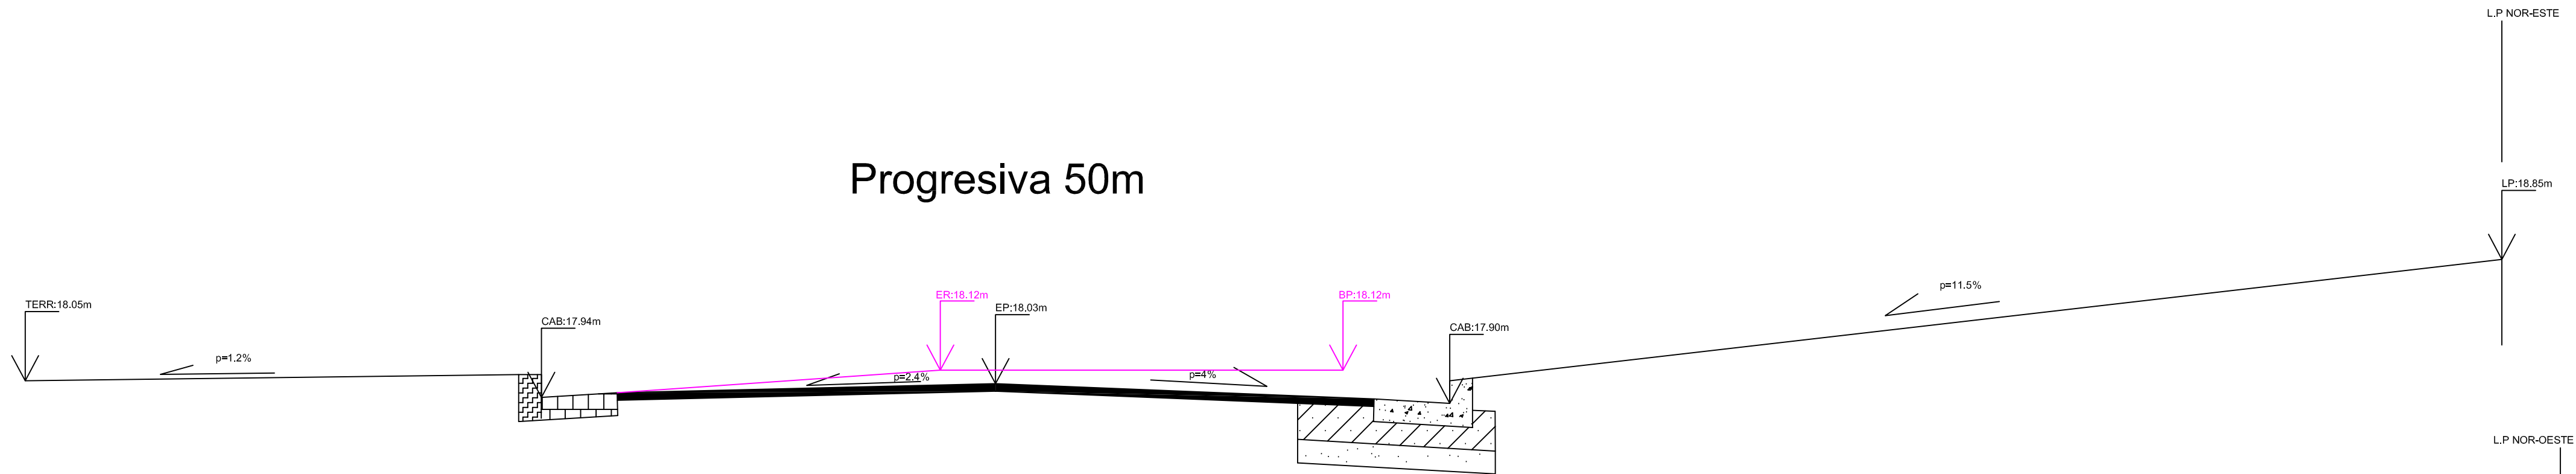


Progresiva 150m

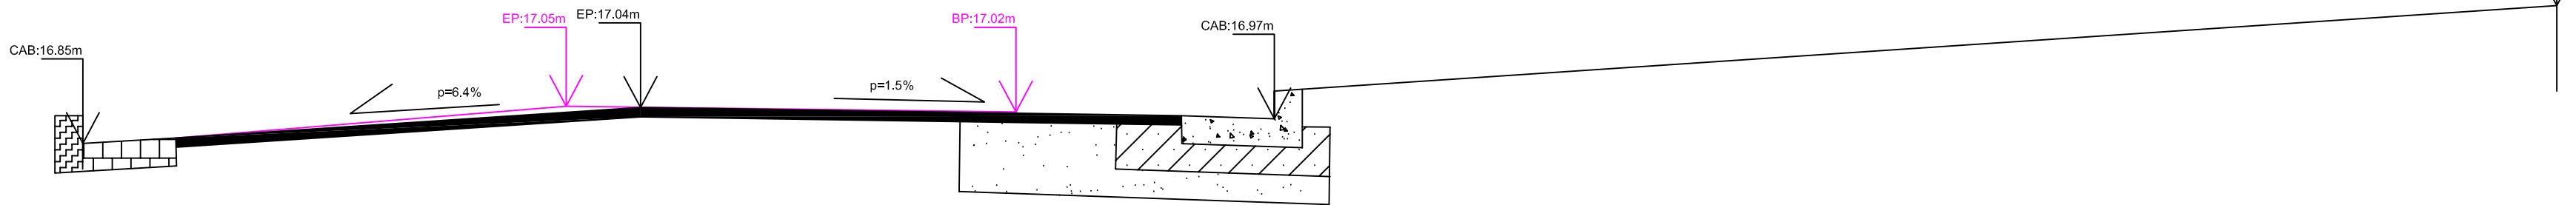


Progresiva 200m

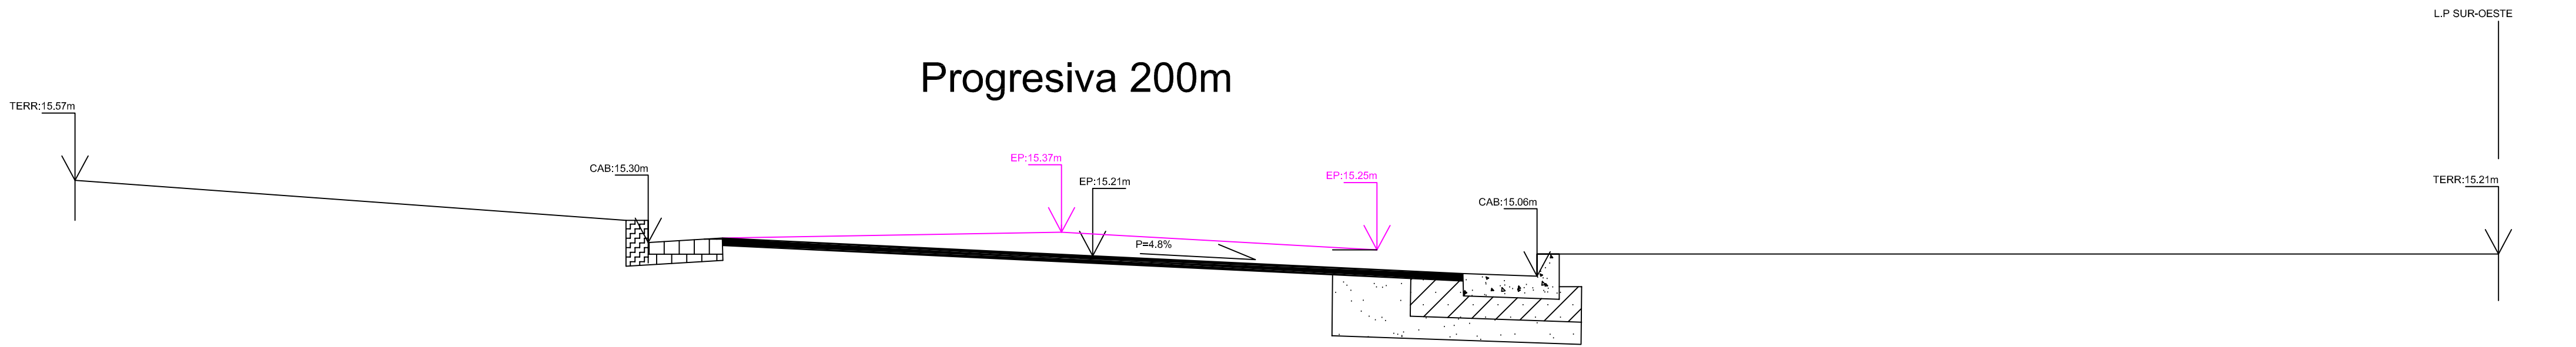

Progresiva 215.34m

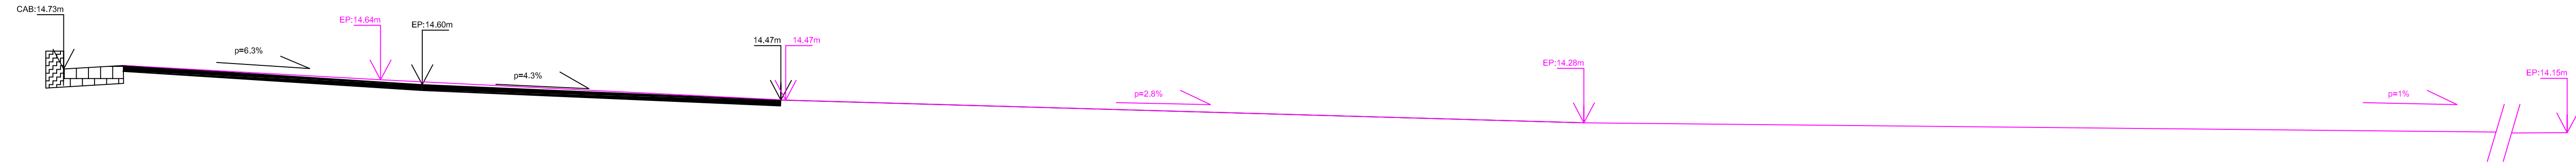

CROQUIS

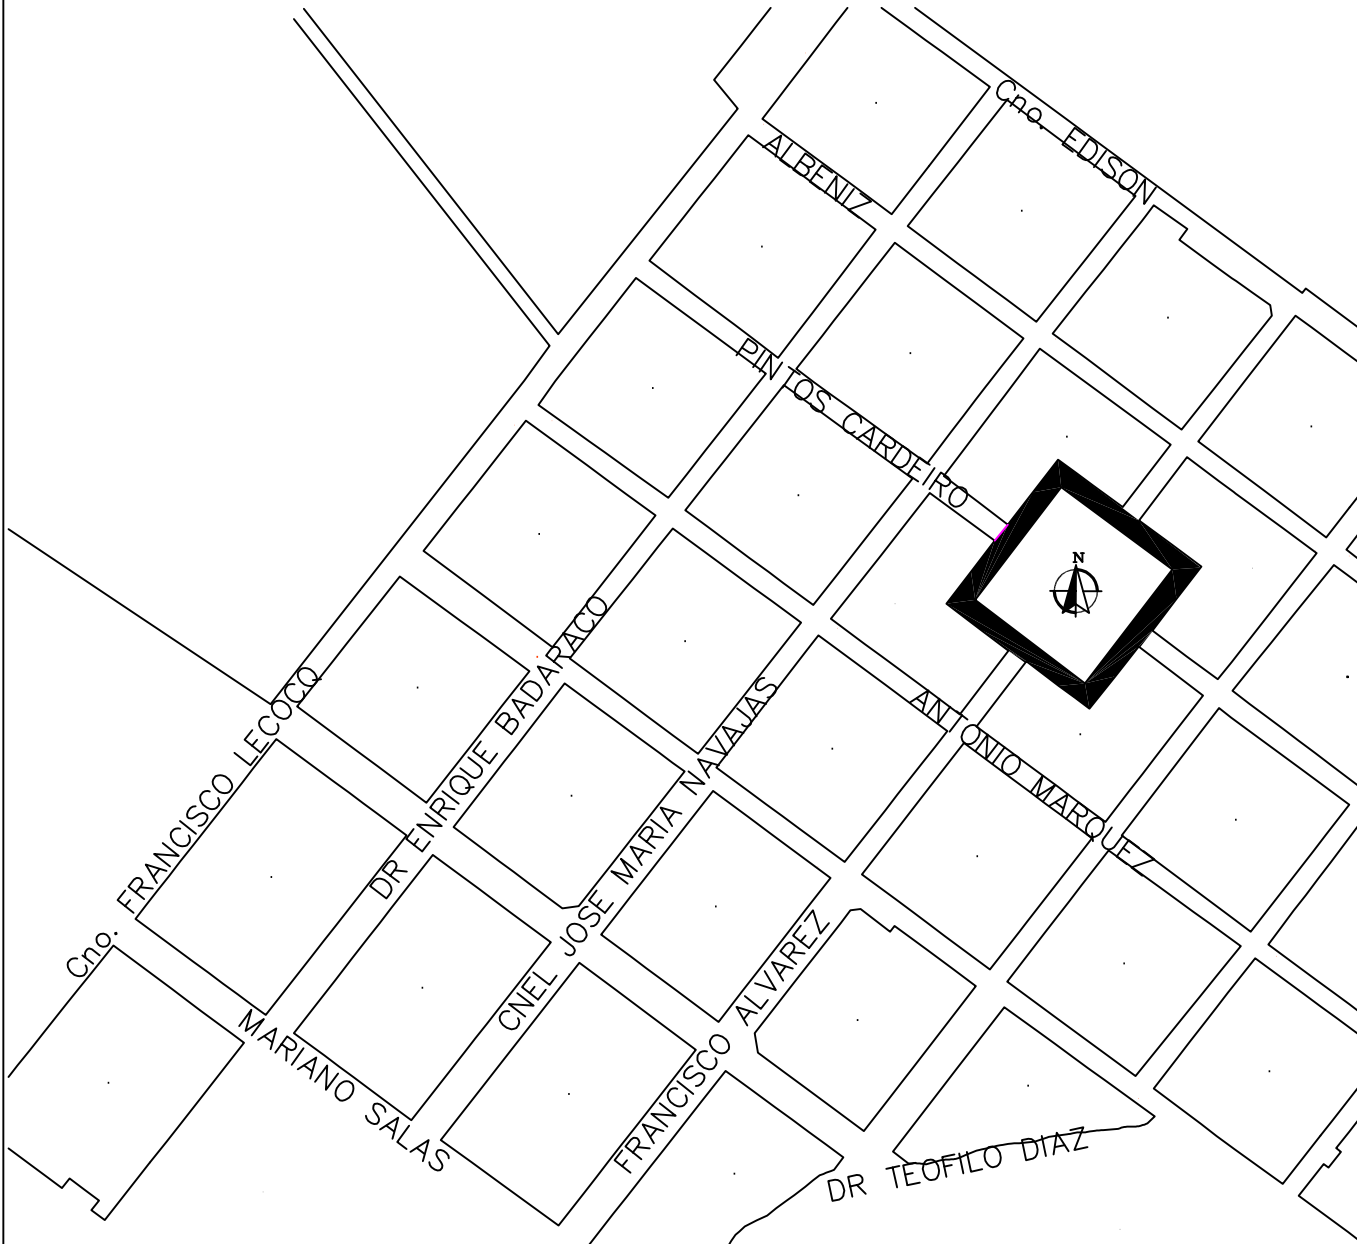

REFERENCIAS:

- Pavimento existente.
- Proyecto.

INTENDENCIA DE MONTEVIDEO Departamento de Movilidad División Vialidad Servicio de Estudios y Proyectos Viales		 Montevideo deTodos
JOSE PEDRO RAMIREZ Altimetría y Planimetría		
Ing. Director : Juan José Abad Ayudante : Andrés Islas	Escalas: H= 1/400 V= 1/40 Fecha: Octubre 2017	1416-B/17