



AA UBICACIÓN ACTUAL
esc 1:50

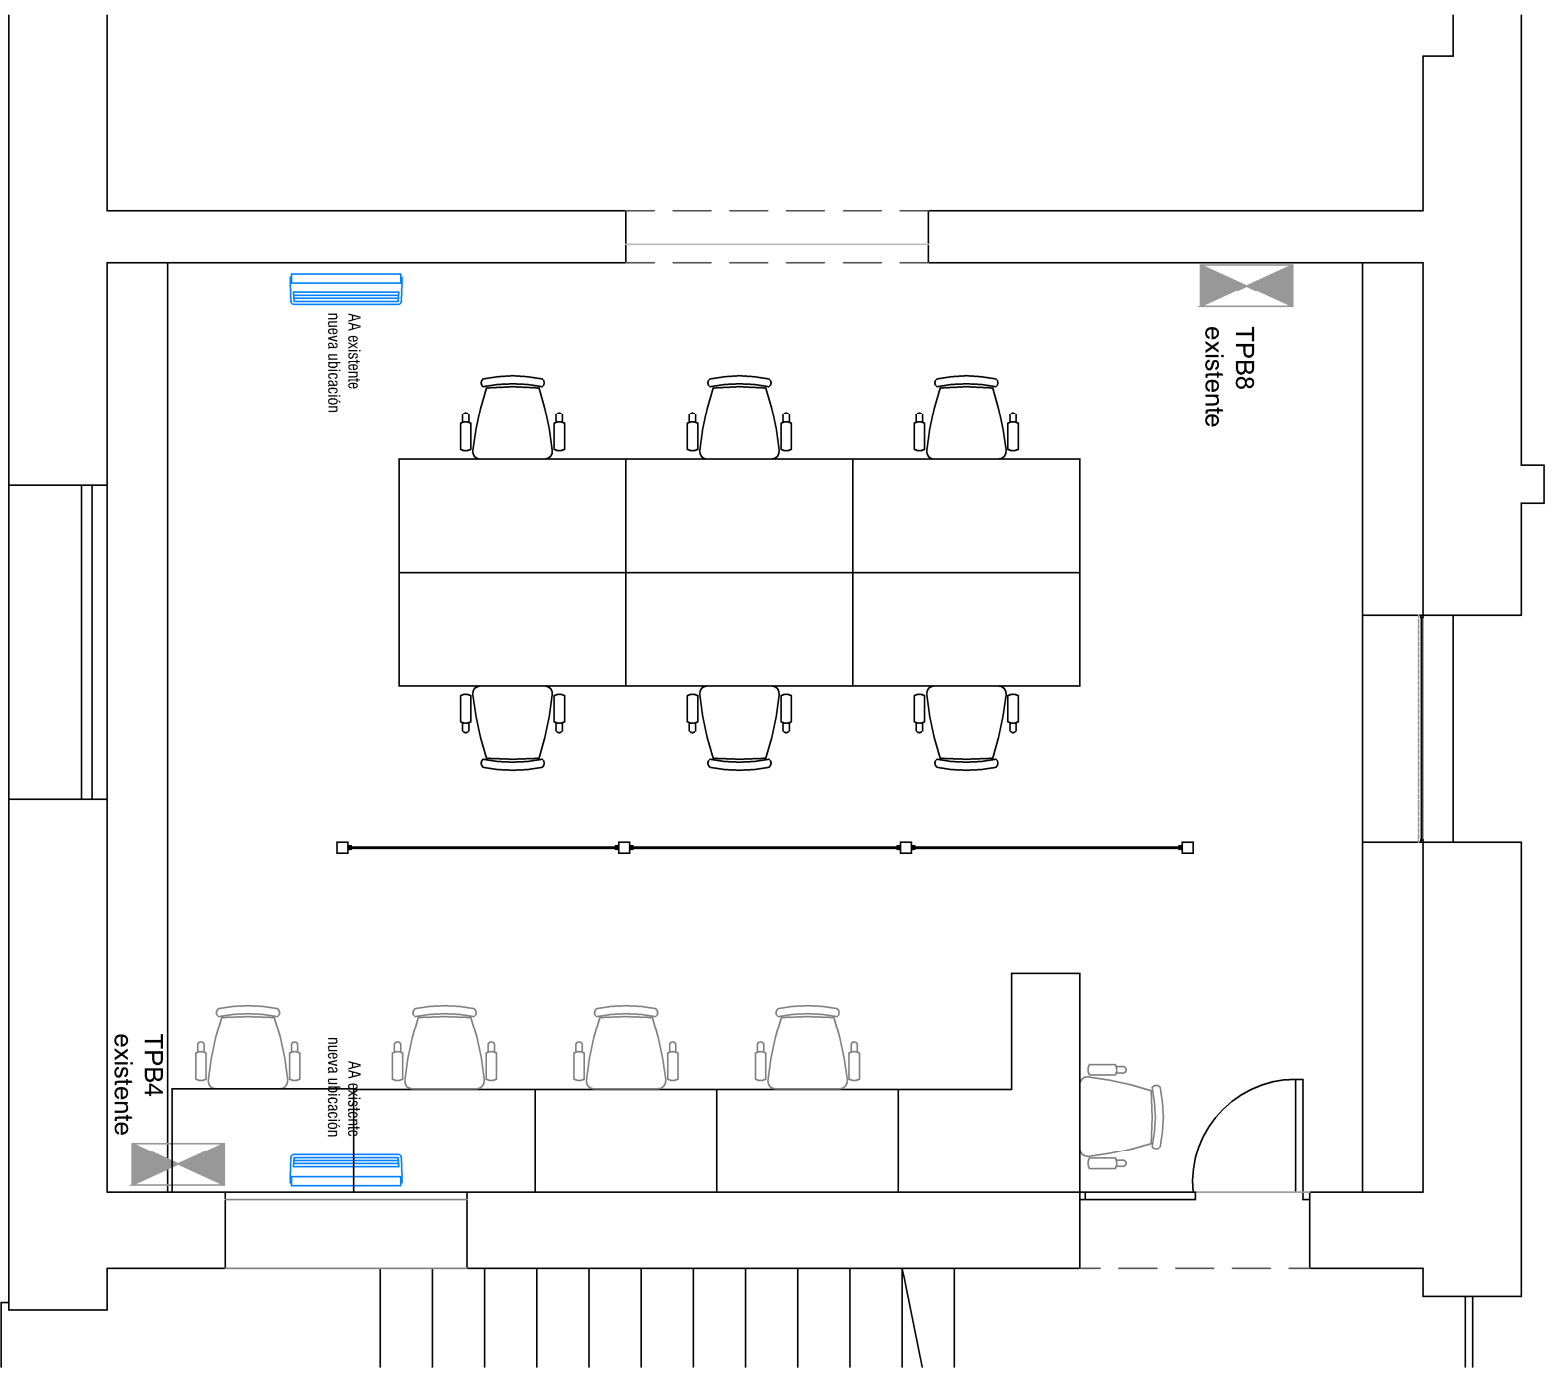

AA UBICACIÓN FUTURA
esc 1:50

REVISION	DESCRIPCION	FECHA
3		
2		
1	VERSION INICIAL	
0		

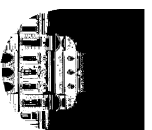

UNIVERSIDAD DE LA REPUBLICA
DIRECCION GRAL. DE ARQUITECTURA
DIRECTOR: ARO. JUAN PEDRO URUZOLA
PROYECTO: ARO. MAURICIO CHORBADJIAN
DIBUJANTE: MARIA JOSÉ CANAVERO

SERVICIO: UBICACION
DESCRIPCION: FACULTAD DE HUMANIDADES Y CIENCIAS DE LA EDUCACION
BEDELÍAS NUEVA DISPOSICIÓN
FECHA: 11/2017
ESCALA: 1/50

LAJAL Nº:
AA1