



ALZADO esc 1:25

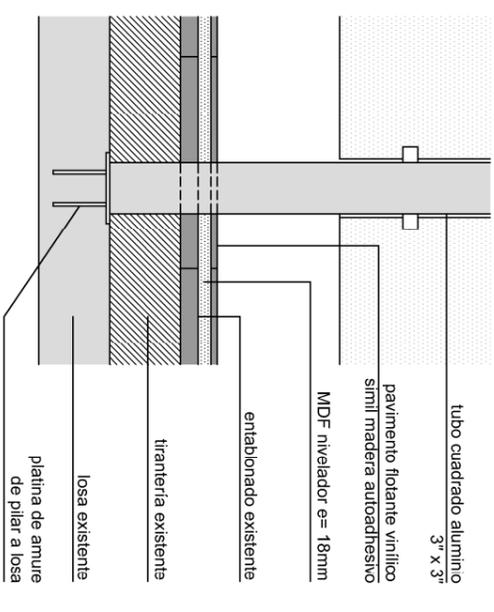

DETALLE EN CORTE esc 1:10

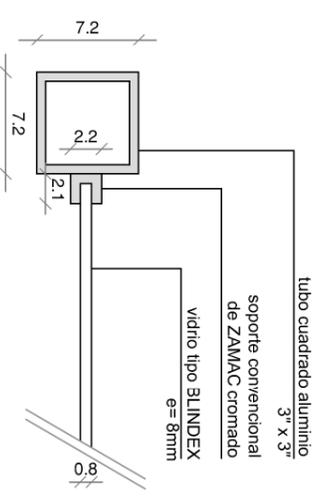

DETALLE EN PLANTA esc 1:5

PLANILLA DE ALUMINIO

TIPO	AL1	CANTIDAD	1	IZQ. DER.	ESPECIE Y MODO DE ABRIR	FIJA	UBICACION	OFICINA BEDELÍAS



UNIVERSIDAD DE LA REPUBLICA
DIRECCION GRAL. DE ARQUITECTURA
DIRECTOR: ARQ. JUAN PEDRO URRUZOLA
PROYECTO: ARQ. MAURICIO CHORBADJIAN
DIBUJANTE: MARIA JOSÉ CANAVERO

SERVICIO: FACULTAD DE HUMANIDADES Y CIENCIAS DE LA EDUCACION
OBRA: READECUACION BEDELÍA EDIFICIO CENTRAL
PLANILLA DE ALUMINIO
FECHA: 11/2017
ESCALA: 1/25 1/10 1/5

LAM. N°:
AL1