


# PLANILLA DE CARPINTERÍA

TIPO	C1	CANTIDAD	1	IZQUIERDA	DERECHA	ESPECIE	DOBLE PUERTA BATIENTE / FIJA	UBICACION	OFICINA BEDELLAS

2,5 74.3 2,5 74.3 2,5 74.3 2,5 74.3 2,5 150 2,5 74 2,5 74 2,5 74 2,5 74 2,5

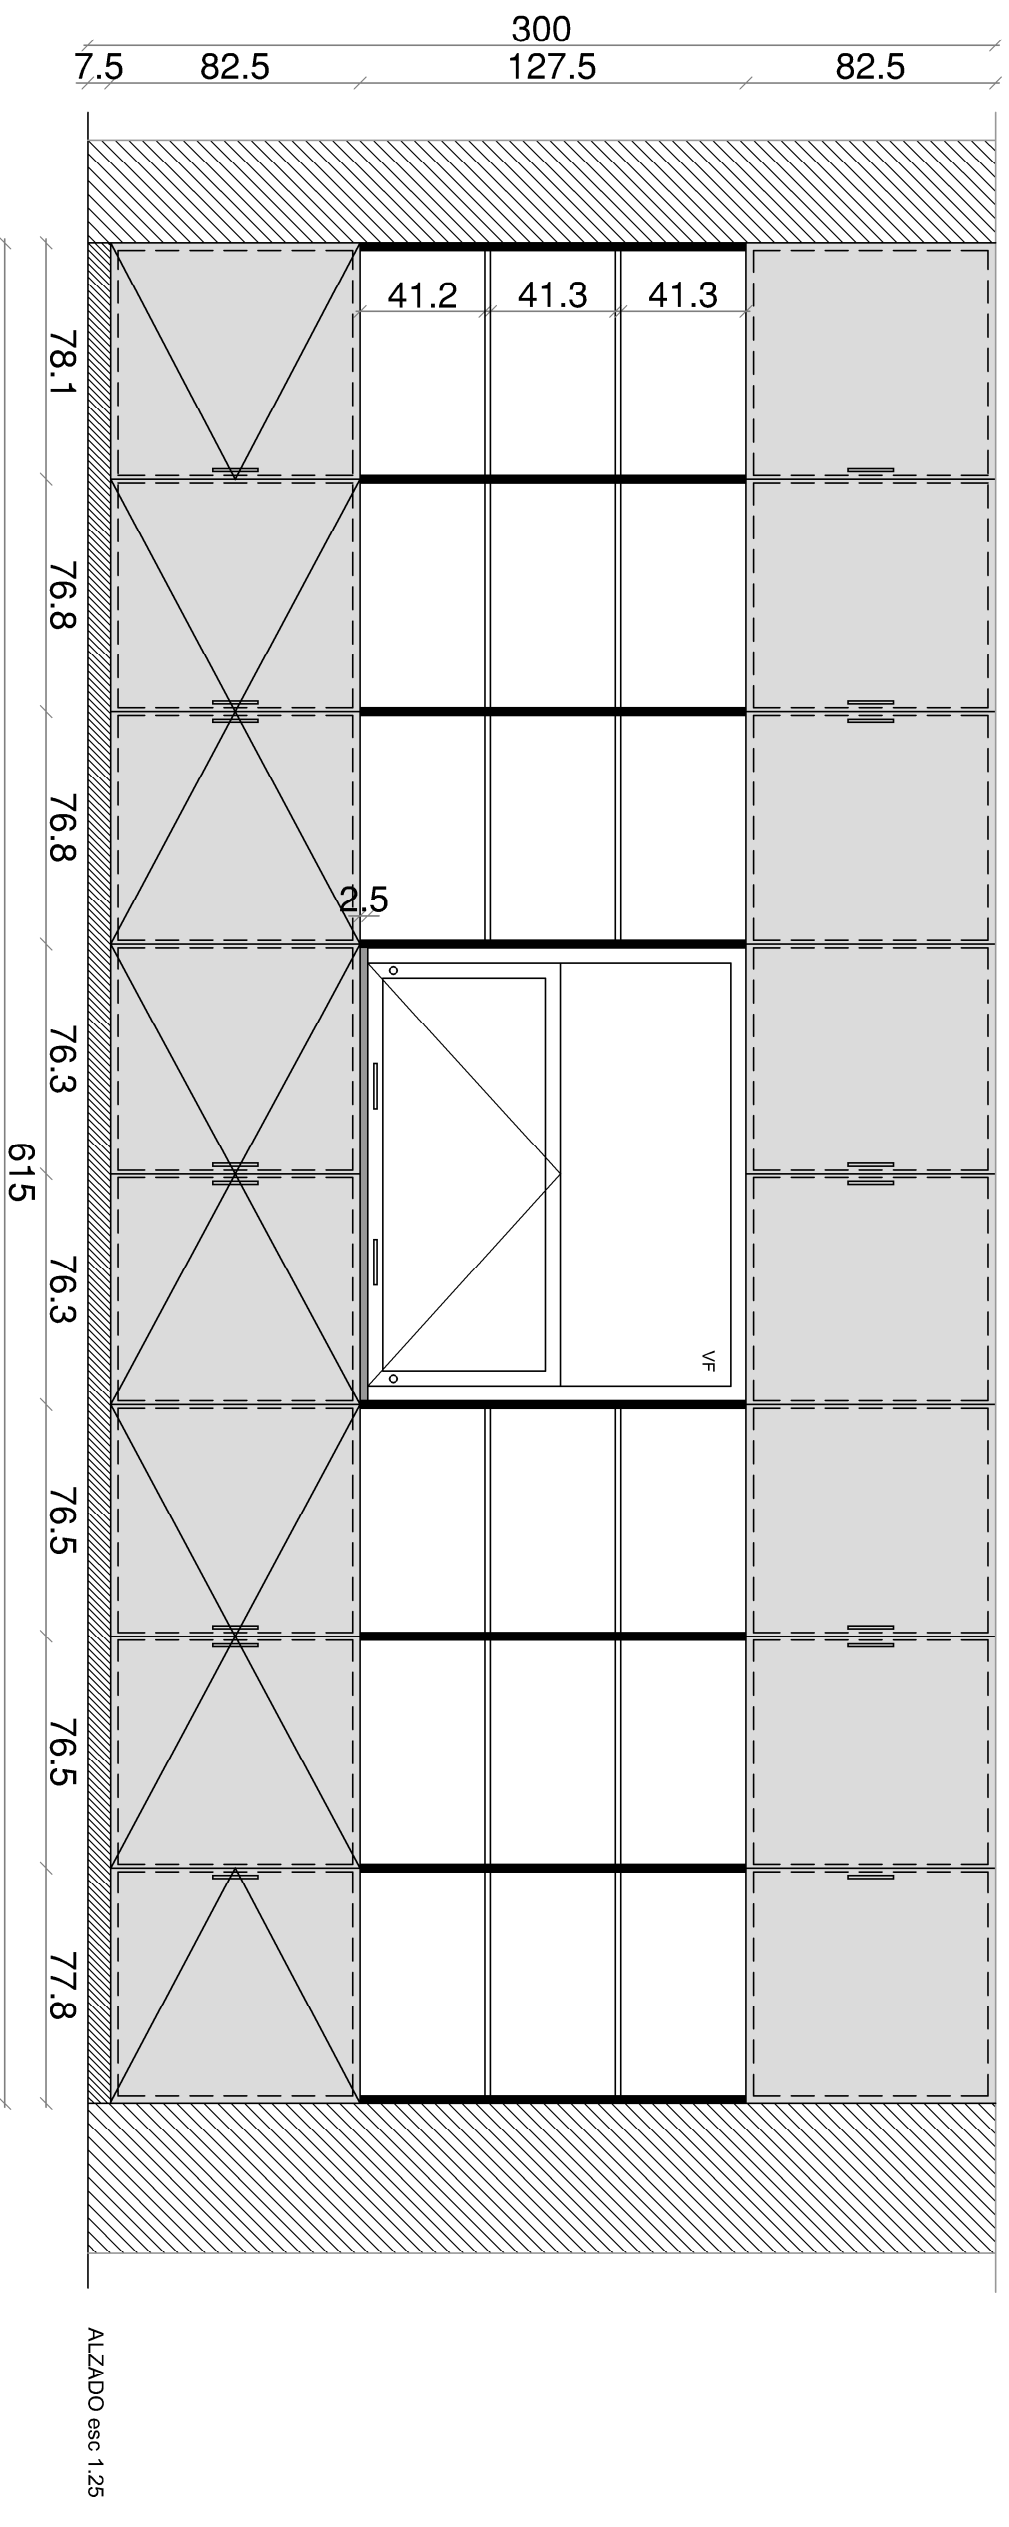

ESTRUCTURA	MAT.	SECCION	e=25mm
ESTANTERAS	MAT.	SECCION	e=18mm
FOUNDO	MAT.	SECCION	e=9mm
PUERTAS	MAT.	SECCION	e=18mm
PUERTAS BATIENTES	MOVIMIENTO		
	MANIOBRA		
	CIERRE		

UNIVERSIDAD DE LA REPUBLICA	DIRECCION GRAL. DE ARQUITECTURA
DIRECTOR: ARQ. JUAN PEDRO URRUZOLA	PROYECTO: ARQ. MAURICIO CHORBADJIAN
DIBUJANTE: MARIA JOSÉ CANAVERO	

SERVICIO:	OPERA:
UNIVERSIDAD DE LA REPUBLICA	READECUACIÓN BEDELLA EDIFICIO CENTRAL
DIRECCION GRAL. DE ARQUITECTURA	DESCRIPCION: PLANILLA DE CARPINTERIA
FECHA: 11/2017	ESCALA: 1/25

LAM. N°:  
**C1.1**

NOTA: TODAS LAS MEDIDAS Y CANTIDADES SE VERIFICARAN EN OBRA