



PLANILLA DE CARPINTERÍA

TIPO	C1	CANTIDAD	1	IZQ. DER.	ESPECIE Y MODO DE ABRIR	DOBLE PUERTA BATIENTE / FIJA	UBICACION	OFICINA BEDELÍAS
------	----	----------	---	--------------	----------------------------	---------------------------------	-----------	------------------

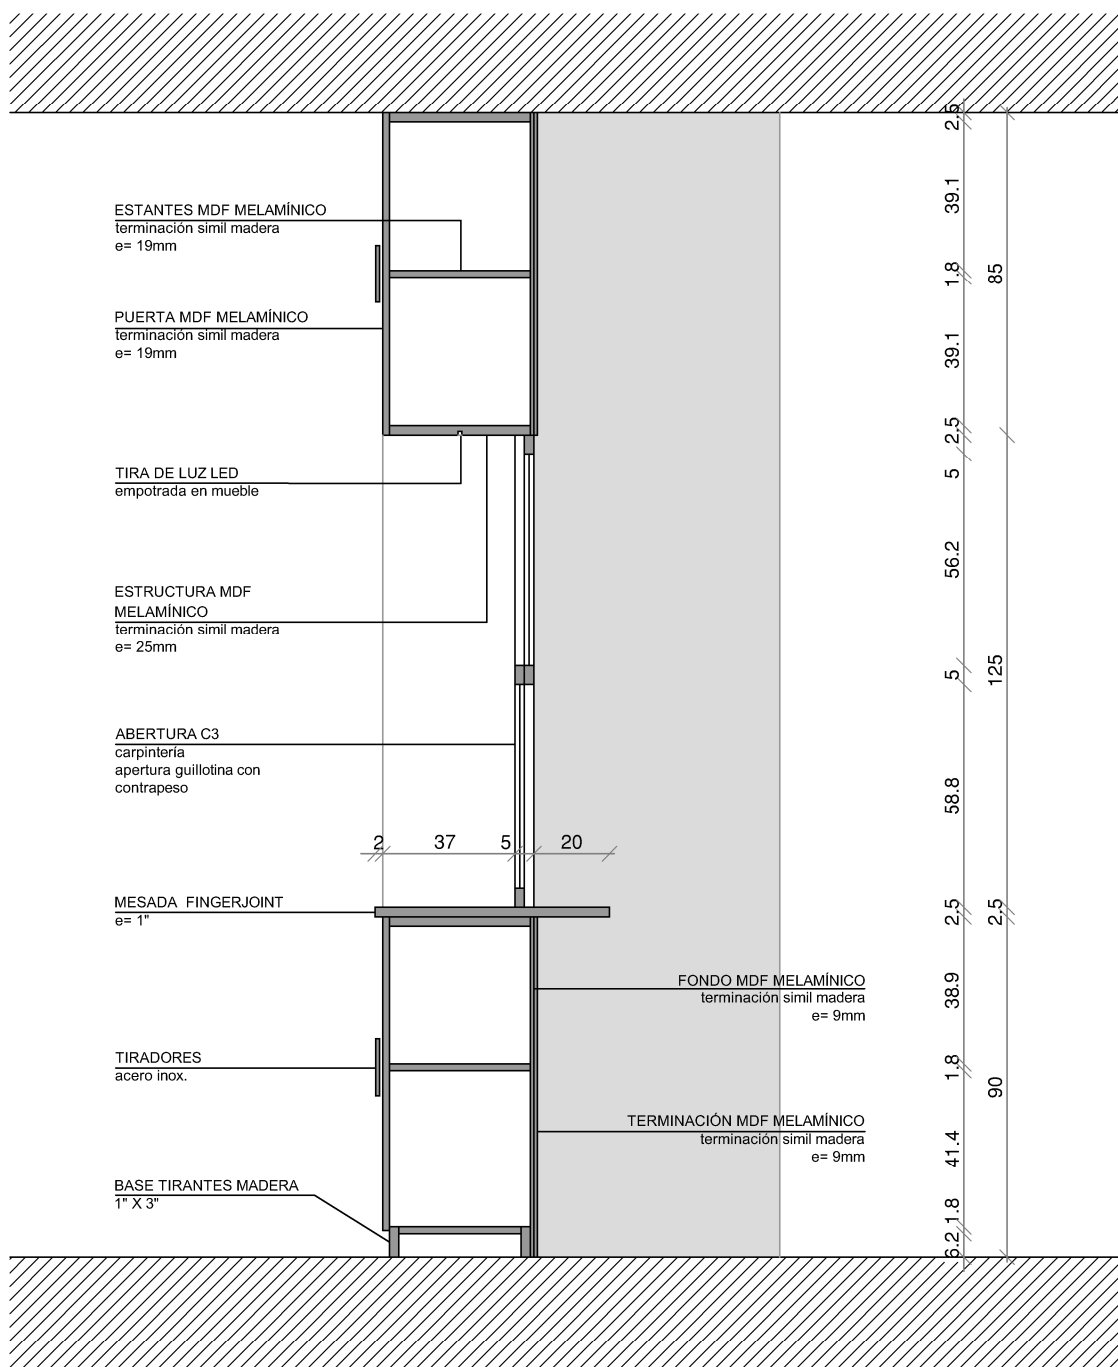

CORTE esc 1.20

	UNIVERSIDAD DE LA REPUBLICA DIRECCION GRAL. DE ARQUITECTURA		SERVICIO: FACULTAD DE HUMANIDADES Y CIENCIAS DE LA EDUCACIÓN		LAM. N°: <h2>C1.2</h2>
	DIRECTOR: ARQ. JUAN PEDRO URRUZOLA		OBRA: READECUACIÓN BEDELÍA EDIFICIO CENTRAL		
	PROYECTO: ARQ. MAURICIO CHORBADJIAN		PLANILLA DE CARPINTERIA		
	DIBUJANTE: MARÍA JOSÉ CANAVERO		FECHA: 11/2017 ESCALA 1/20		