


FACHADA EXTERIOR esc 1:25

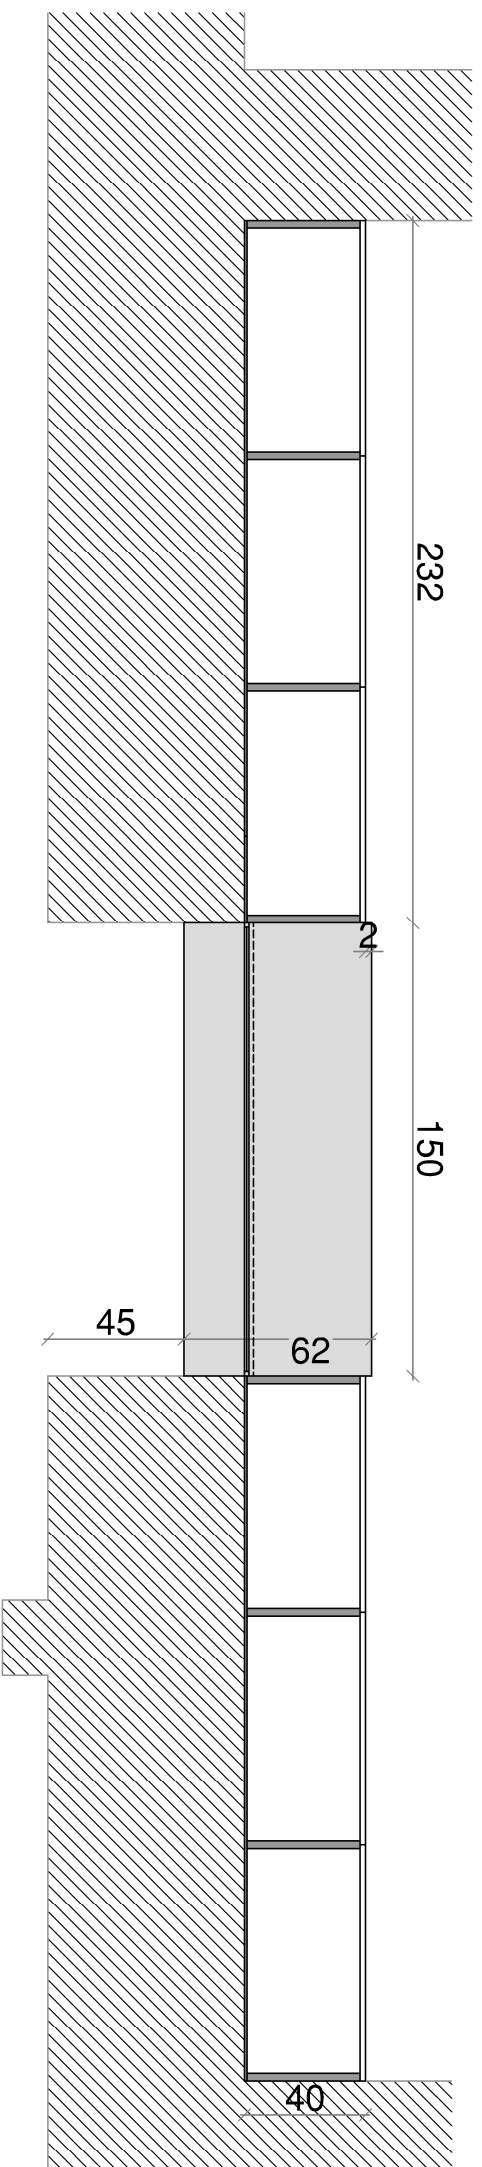

SECCION 2 esc 1:25

UNIVERSIDAD DE LA REPUBLICA		SERVICIO		FACULTAD DE HUMANIDADES Y CIENCIAS DE LA EDUCACIÓN		LAMI Nº:	
DIRECCION GRAL. DE ARQUITECTURA		DIRECCION		DESCRIPCION		C1.3	
DIRECTOR		DIRECTOR		DESCRIPCION			
PROYECTO		PROYECTO		DESCRIPCION			
ARQ. MAURICIO CHORBADJIAN		ARQ. JUAN PEDRO URRUZOLA		DESCRIPCION			
DIBUJANTE		DIBUJANTE		DESCRIPCION			
MARIA JOSÉ CANAVERO		MARIA JOSÉ CANAVERO		DESCRIPCION			
FECHA		FECHA		DESCRIPCION			
11/2017		11/2017		DESCRIPCION			
ESCALA		ESCALA		DESCRIPCION			
1/25		1/25		DESCRIPCION			
REVISION		REVISION		DESCRIPCION			
3		3		DESCRIPCION			
2		2		DESCRIPCION			
1		1		DESCRIPCION			
0		0		DESCRIPCION			
VERSION INICIAL		VERSION INICIAL		DESCRIPCION			
FECHA		FECHA		DESCRIPCION			