



PLANILLA DE CARPINTERÍA

TIPO	C3	CANTIDAD	1	IZQ. DER.	ESPECIE Y MODO DE ABRIR	GUILLOTINA	UBICACION	OFICINA BEDELÍAS
------	----	----------	---	--------------	----------------------------	------------	-----------	------------------

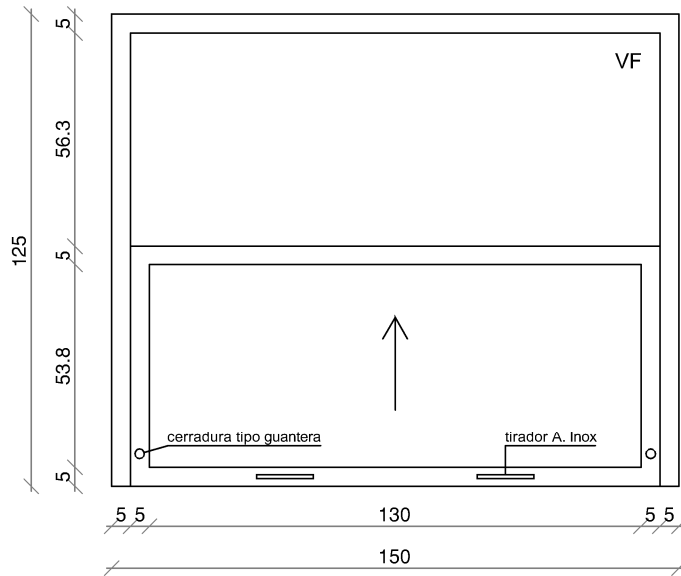

ALZADO esc 1.20

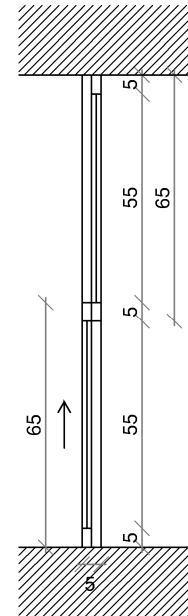

CORTE esc 1.20



PLANTA esc 1.20

NOTA: TODAS LAS MEDIDAS SE RECTIFICARÁN EN OBRA

HOJA	HOJA FIJA 1" x 2" / HOJA MÓVIL (GUILLOTINA) 1" x 2". MATERIAL: CEDRO
MARCO	2" X 2" CON CONTRAPESO INTERIOR. MATERIAL: CEDRO
MOVIMIENTO	GUILLOTINA CON CONTRAPESO
MANIOBRA / CIERRE	2 TIRADORES A. INOX. CERRADURA TIPO GUANTERA 2 UNIDADES.
PROTECCIONES	
OBSERVACIONES	



UNIVERSIDAD DE LA REPUBLICA
DIRECCION GRAL. DE ARQUITECTURA

DIRECTOR: ARQ. JUAN PEDRO URRUZOLA

PROYECTO: ARQ. MAURICIO CHORBADJIAN

DIBUJANTE: MARÍA JOSÉ CANAVERO

SERVICIO: FACULTAD DE HUMANIDADES Y CIENCIAS DE LA EDUCACIÓN

OBRA: READECUACIÓN BEDELÍA EDIFICIO CENTRAL
PLANILLA DE ALUMINIO

FECHA: 11/2017

ESCALA 1/20

LAM. N°:

C1.4