


PLANILLA DE CARPINTERÍA

TIPO	C2	CANTIDAD	1	IZQUIERDA	DERECHA	ESPECIE	FUJA	UBICACION	OFICINA BEDELLAS
------	----	----------	---	-----------	---------	---------	------	-----------	------------------

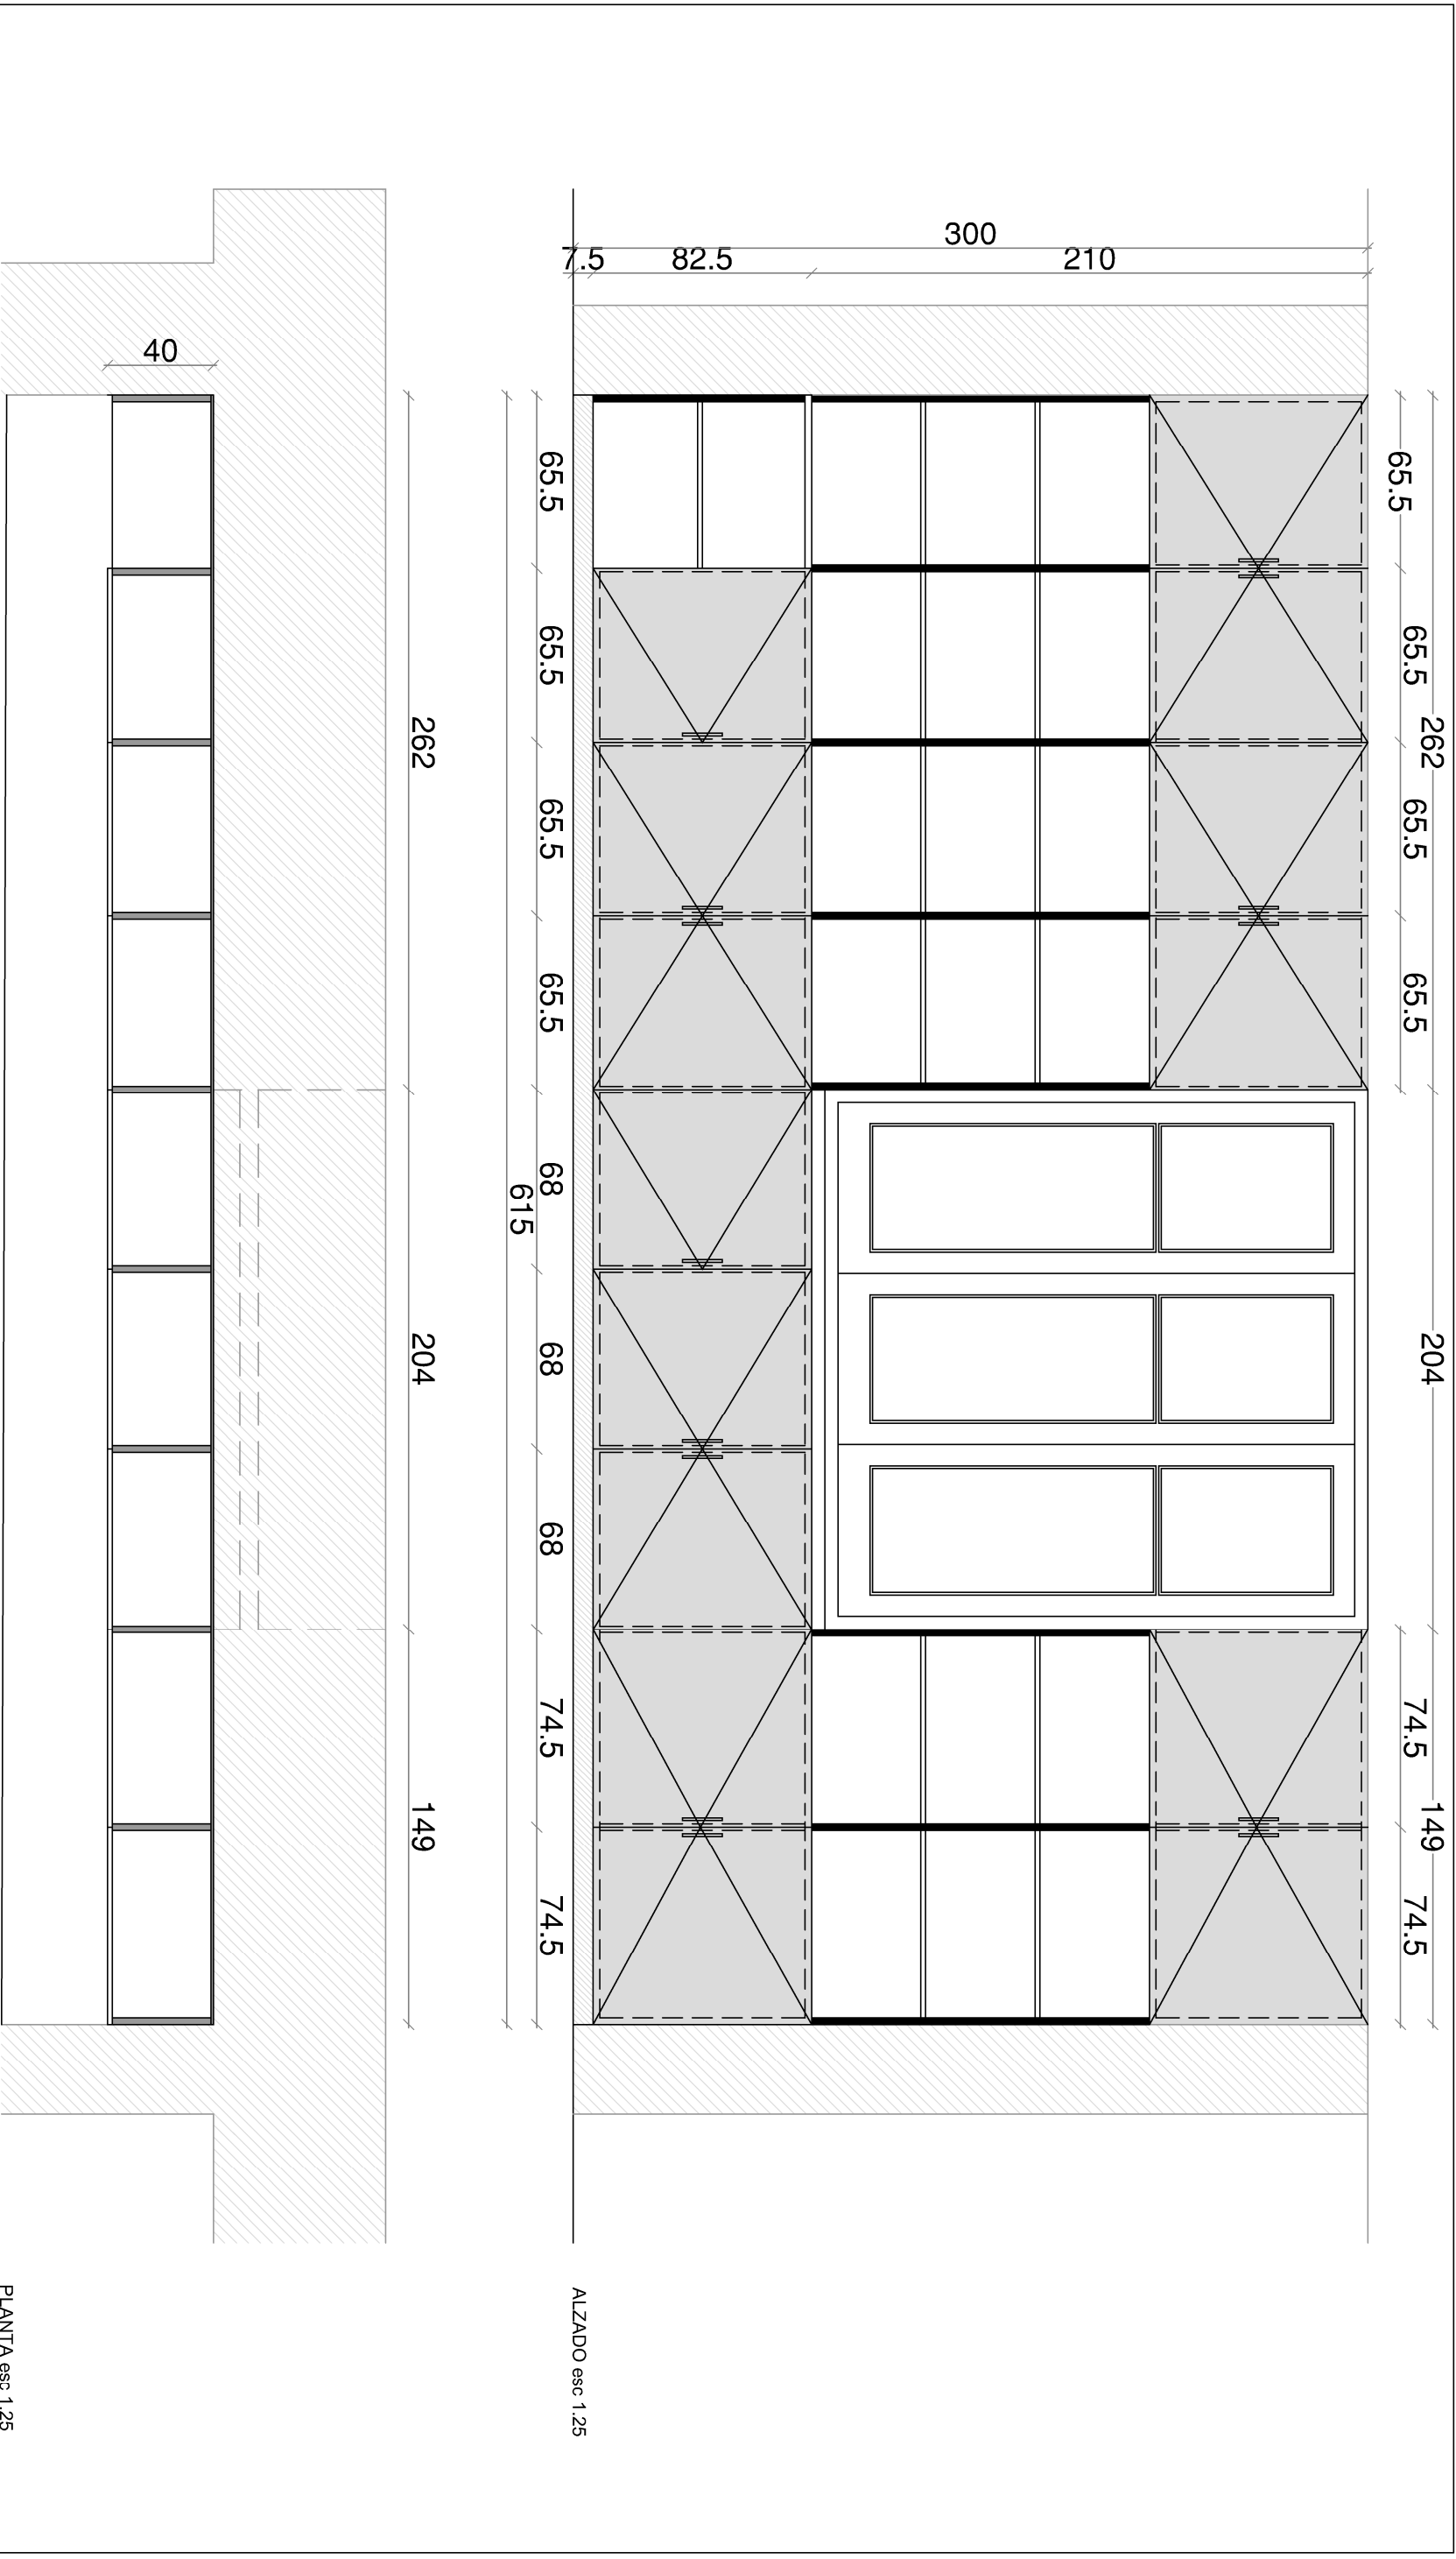

ESTRUCTURA	MAT.	tablero aglomerado con revestimiento melamínico	SECCION	e=25mm
ESTANTERAS	MAT.	tablero aglomerado con revestimiento melamínico	SECCION	e=18mm
FONDO	MAT.	tablero aglomerado con revestimiento melamínico	SECCION	e=9mm
PUERTAS	MAT.	tablero aglomerado con revestimiento melamínico	SECCION	e=18mm
PUERTAS BATIENTES	MOVIMIENTO	32		
	MANOBRAS	16		
	CIERRE			
HERR				

NOTA: TODAS LAS MEDIDAS Y CANTIDADES SE VERIFICARAN EN OBRA

UNIVERSIDAD DE LA REPUBLICA	SERVICIO:	FACULTAD DE HUMANIDADES Y CIENCIAS DE LA EDUCACIÓN
DIRECCION GRAL. DE ARQUITECTURA	OPERA:	READECUACIÓN BEDELLA EDIFICIO CENTRAL
PROYECTO: ARQ. JUAN PEDRO URRUZOLA	DESCRIPCION:	PLANILLA DE CARPINTERIA
DIBUJANTE: ARQ. MAURICIO CHORBADJIAN	FECHA:	11/2017
	ESCALA:	1/25

C2