



TAREAS

DESMONTAJES:

Retiro del marco de la puerta original del local, tabiques livianos, mostrador y puerta en la zona de recepción.

Retiro del tabique separador existente en el interior del local y elementos de iluminación y eléctrica a reemplazar.

REVOCUES:

Reparación de sectores en mal estado en cielo raso y paramentos y todos aquellos sectores que por causas de raito de elementos constructivos se deba corregir su superficie. Enduido y lijado.

PAVIMENTO:

Suministro y colocación de MDF nivelador e= 18mm y pavimento flotante vinílico simil madera autoadhesivo.
Suministro y colocación de zocalos de madera.

TABIQUE:

Suministro y colocación de tabique AL1.

CARPINTERIA:


Suministro y colocación de estantería C1 y mueble bajo C2.
Suministro y colocación de abertura C3.

PINTURA:

Sobre paramentos revocados:
Pintura acrílica semimatiz para interiores.
Sobre cielo raso existente: Pintura para cielorrasos antihongos.
Previa preparación de las superficies.

ELECTRICA:

Potencia: Colocación de puestos de trabajo y cableado correspondiente.
Iluminación: Suministro y colocación de luminarias de tubo LED. Distribución a modificar según plano.

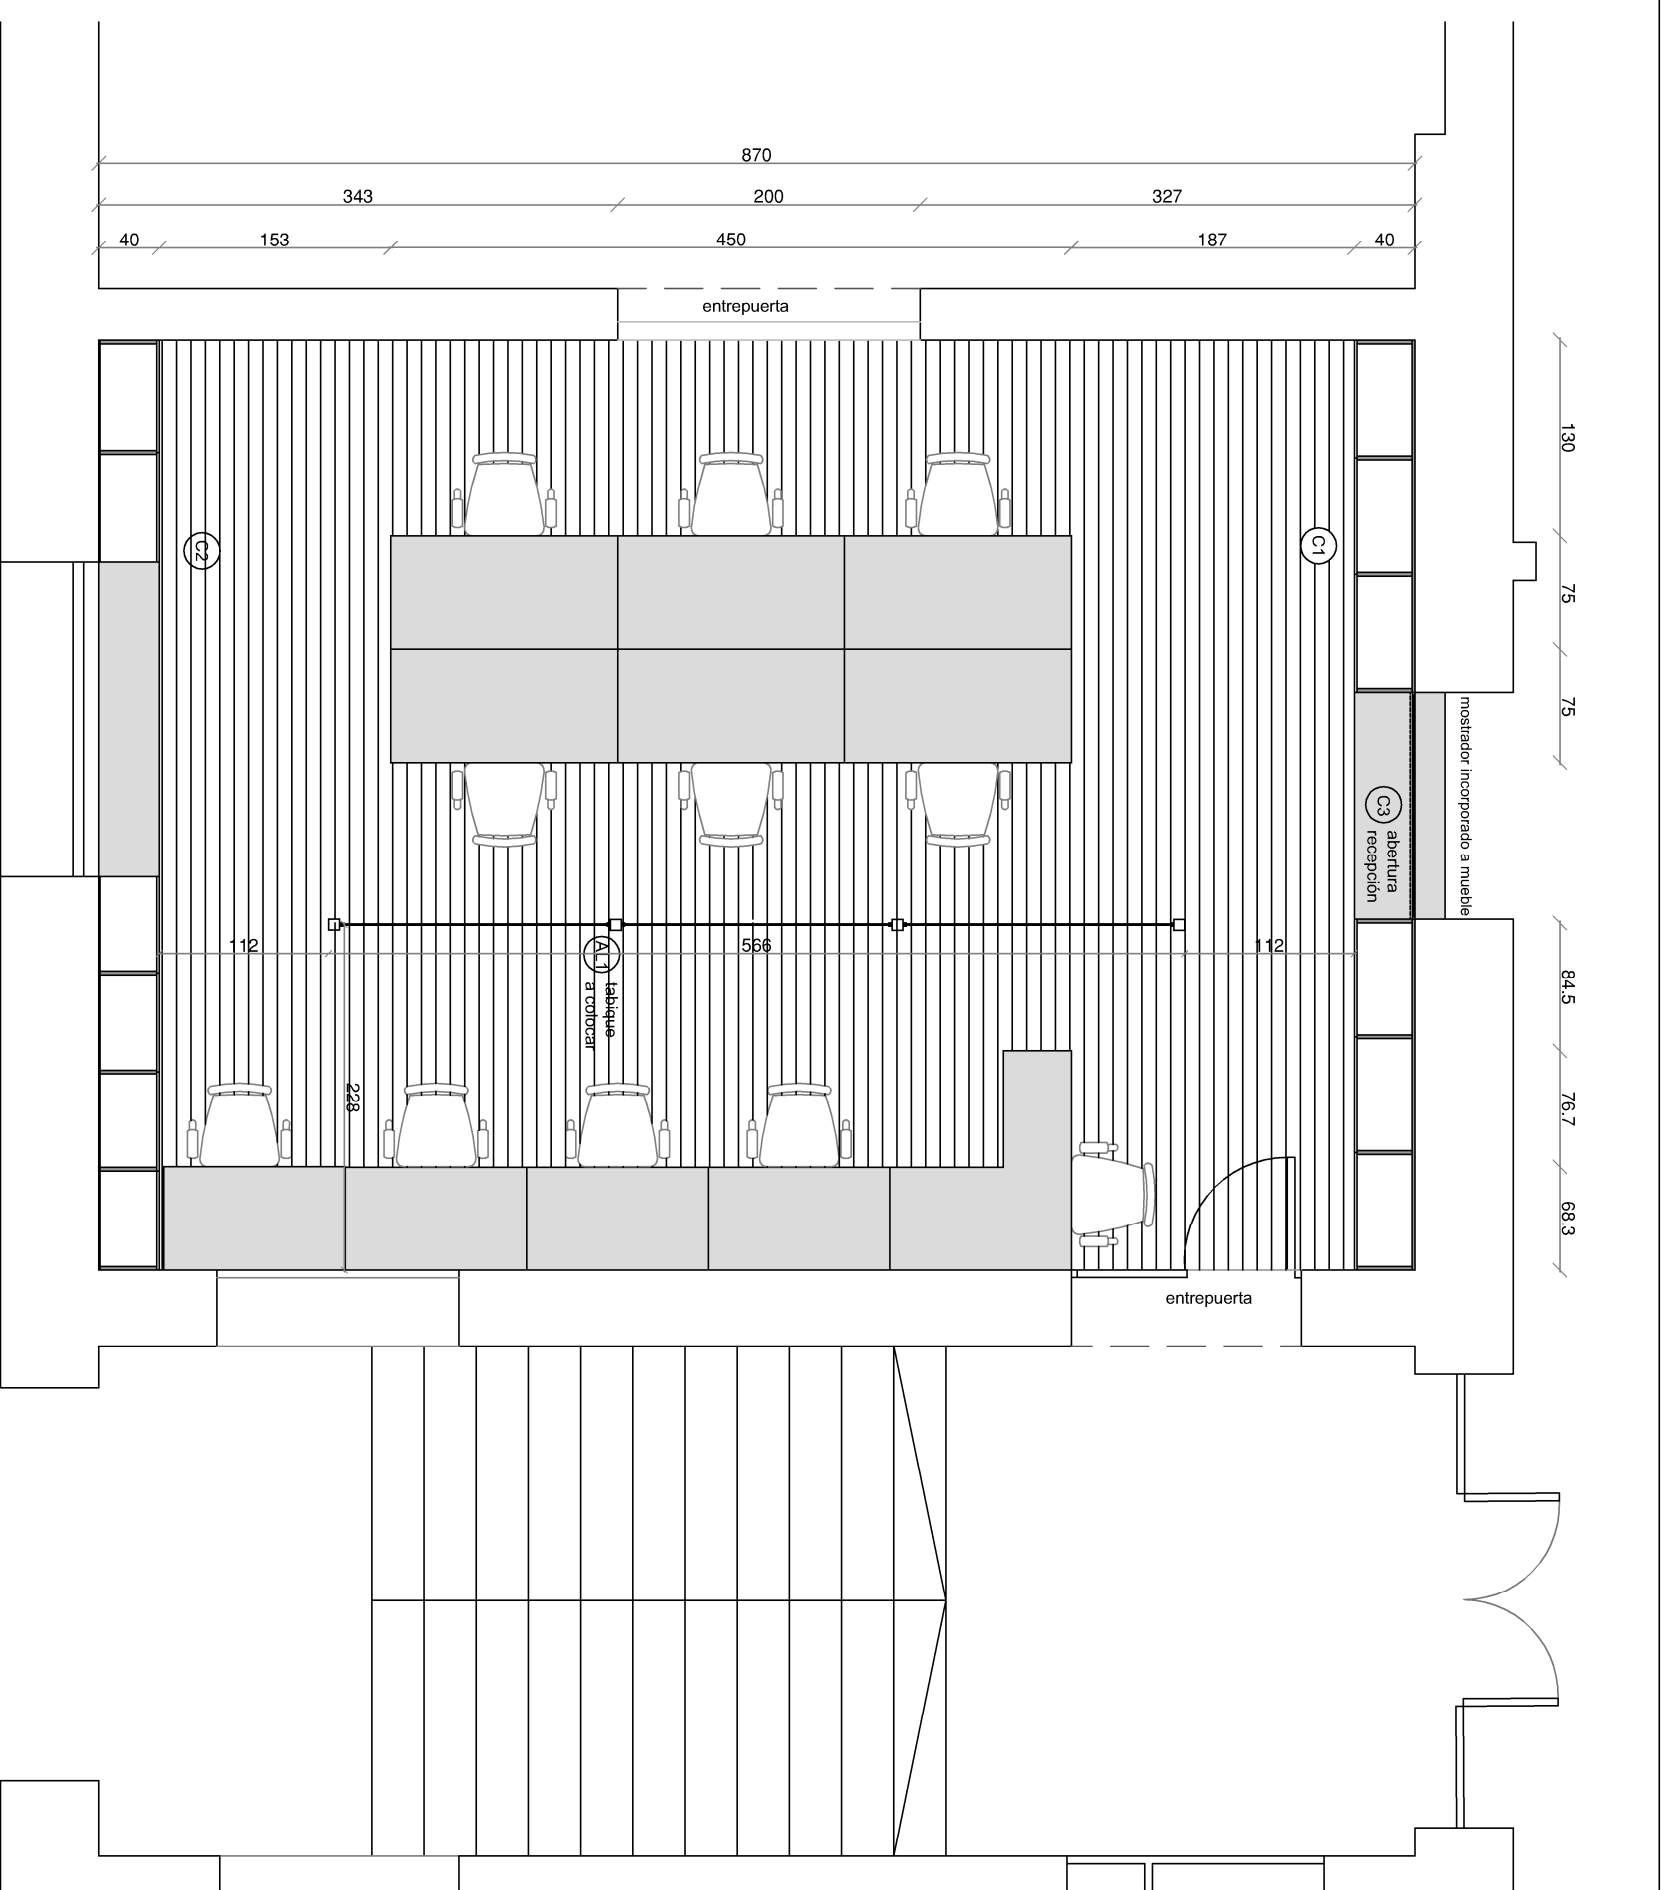

3					
2					
1					
0	VERSION INICIAL				
REVISION	DESCRIPCION	FECHA			

UNIVERSIDAD DE LA REPUBLICA		SERVICIO:
DIRECCION GRAL. DE ARQUITECTURA		FACULTAD DE HUMANIDADES Y CIENCIAS DE LA EDUCACION
DIRECTOR:	ARO. JUAN PEDRO URUZOLA	DESCRIPCION
PROYECTO:	ARO. MAURICIO CHORBAJUAN	BEDELÍAS NUEVA DISPOSICIÓN
DIBUJANTE:	MARIA JOSÉ CANAVEIRO	FECHA:
		11/2017
		ESCALA
		1/50

LAJ. N°:	L1
----------	----

PLANTA esc 1:50