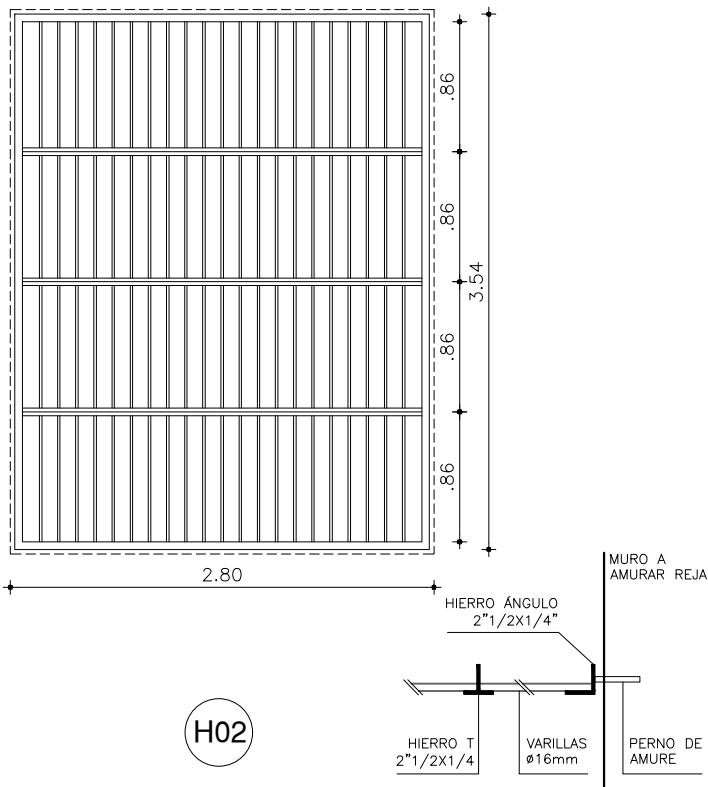

 <p style="text-align: center;">H01</p>	 <p style="text-align: center;">H02</p>	<p>LAMINA Nº: <b>L14</b></p> <p>TEC. SANITARIO: HÉCTOR AGUIRRE</p> <p>TEC. ELECTRICISTA: ARIEL BURMIDAD</p> <p>ARQUITECTO: A. YIMI G. VENOSA</p> <p>AYTE. ARG.: K. LASSO   P. GEROLAMI</p> <p>PLANO DE: <b>PLANILLA DE HERRERÍA</b></p> <p>ARCHIVO:</p> <p>OBSERVACIONES: MODALIDAD SISTEMA "LLAVE EN MANO"</p> <p>ESCALA: 1/50</p> <p>FECHA: OCT-2017</p>				
TIPO :	REJA FIJA	REJA FIJA					
CANTIDAD :	2	1					
UBICACION :	BAÑOS	PATIO					
MARCO :	Planchuela 1" 1/2 x3/16" Varilla vertical Ø16/ 120mm máx.	L 2" 1/2x1/4". Varilla Ø16/ 120mm máx. / T 2" 1/2x1/4" intermedio					
HOJA :	<table border="1"> <tr><td>ESTRUCTURA</td></tr> <tr><td>ENCHAPADO</td></tr> <tr><td>TERMINACION</td></tr> <tr><td>TAPACANTOS</td></tr> </table>	ESTRUCTURA	ENCHAPADO	TERMINACION	TAPACANTOS		<p><b>I. N. A. U.</b> Departamento de Arquitectura</p>
ESTRUCTURA							
ENCHAPADO							
TERMINACION							
TAPACANTOS							
HERRAJES Y ACCESORIOS:	<table border="1"> <tr><td>MOVIMIENTO</td></tr> <tr><td>ACCIÓN</td></tr> <tr><td>CIERRE</td></tr> <tr><td>RETÉN ZOCALO</td></tr> </table>	MOVIMIENTO	ACCIÓN	CIERRE	RETÉN ZOCALO		<p>SERVICIO: <b>CASA DEL SOL</b> DEPARTAMENTO DE MONTEVIDEO</p>
MOVIMIENTO							
ACCIÓN							
CIERRE							
RETÉN ZOCALO							
TERMINACIONES:	2 MANOS ANTIÓXIDO Y TRES MANOS (MIN) ESMALTE SATINADO COLOR GRIS GRAFITO						
VIDRIOS:							
OBSERVACIONES:	AMURE CON PERNOS Ø19 SOLDADO A PLANCHUELA O ÁNGULO						
NOTA:	TODAS LAS MEDIDAS , CANTIDADES, MANIOBRA, DETALLES Y PROCESOS CONSTRUCTIVOS SE RECTIFICARÁN EN OBRA		<p>DIRECCION: Abella de Ramirez 923</p>				
 <p>Instituto del Niño y Adolescente del Uruguay Departamento de Arquitectura</p>							