



ALBERTO LASPLACES

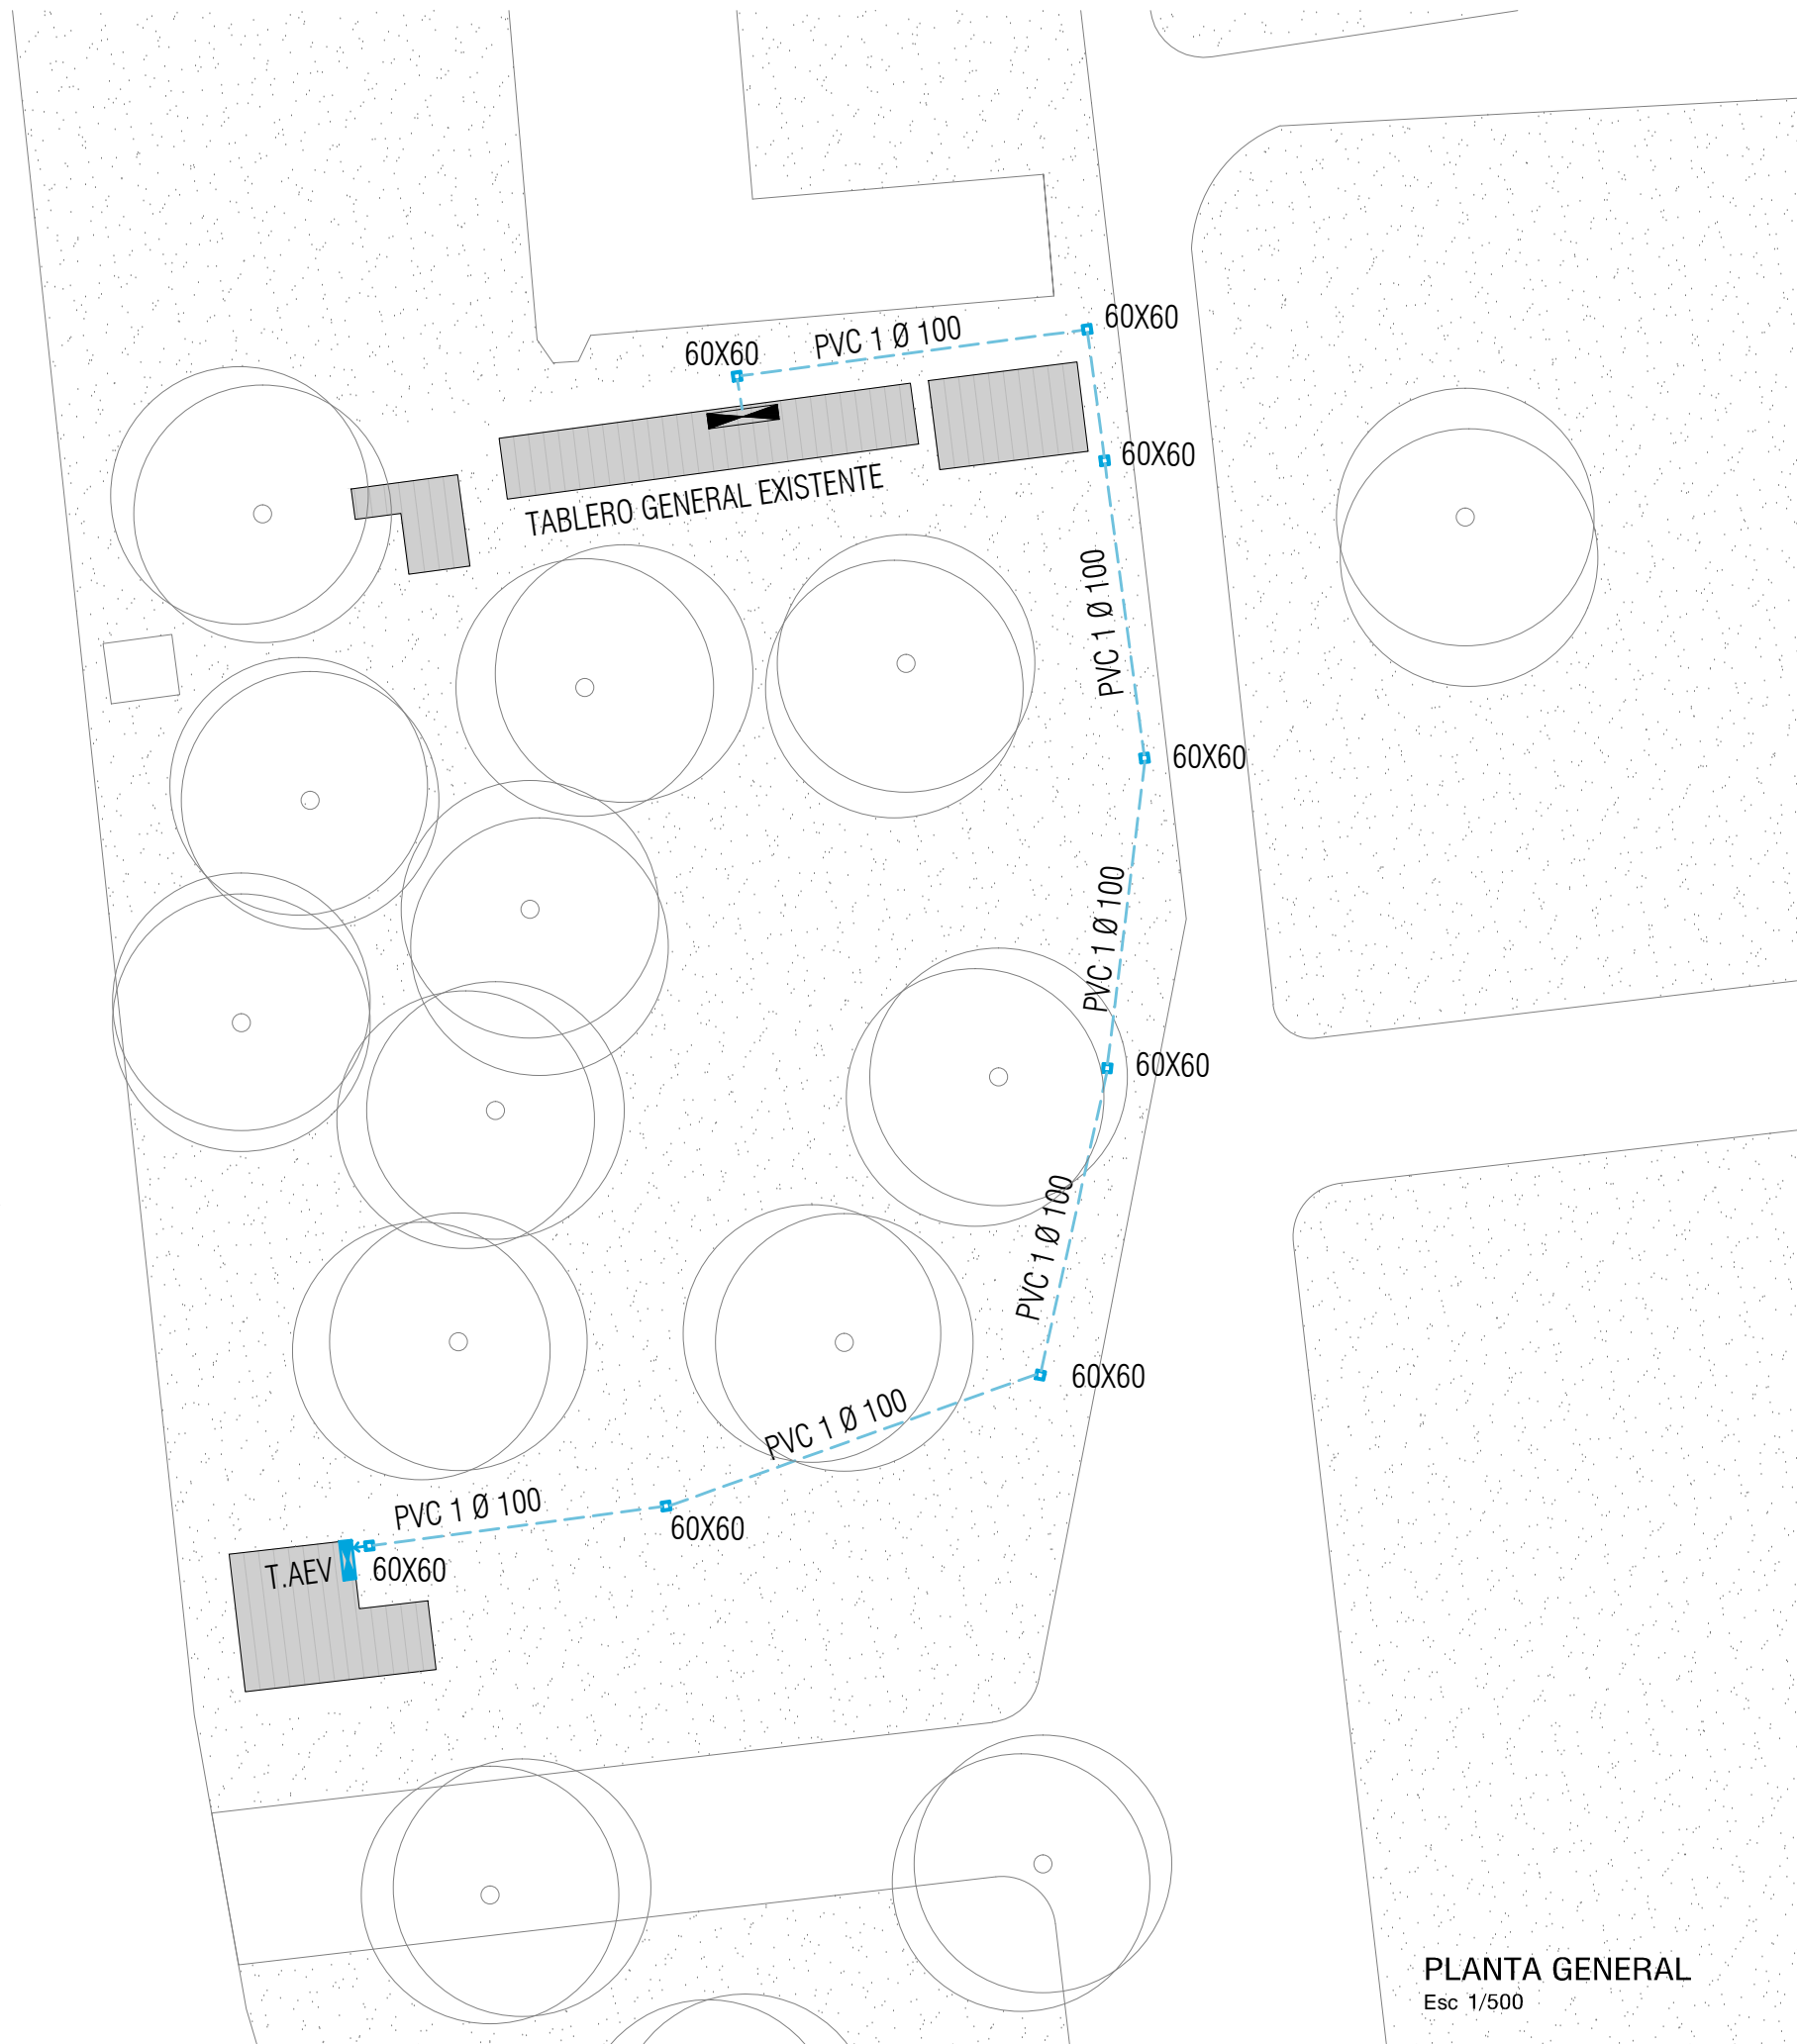

PLANTA GENERAL
Esc 1/500

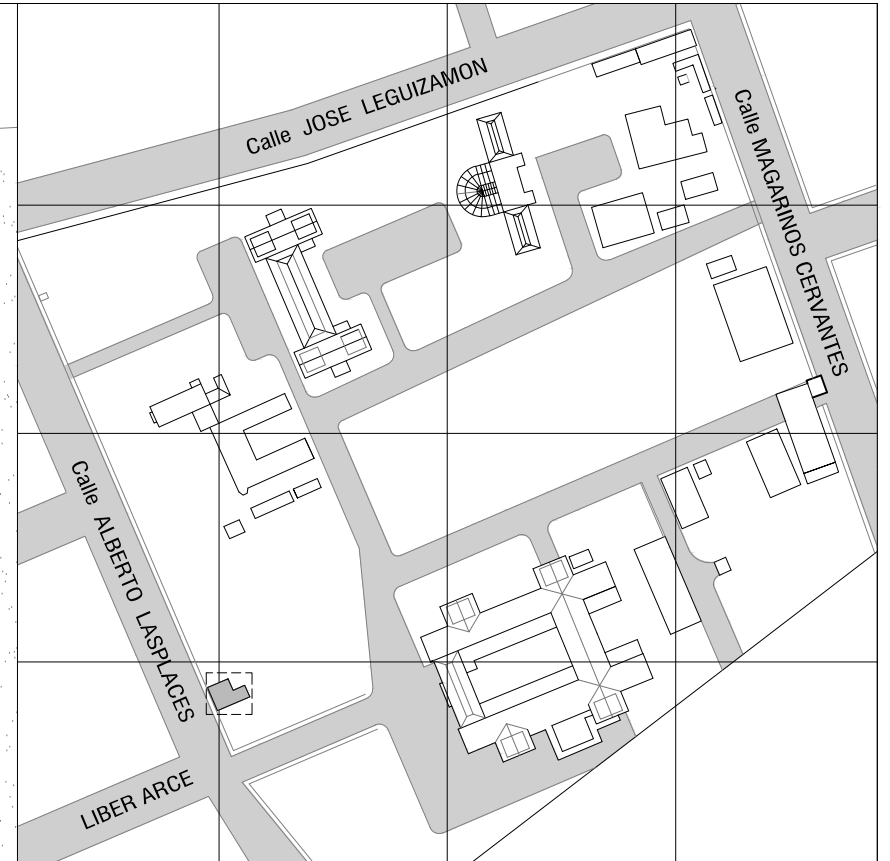

REFERENCIAS TENDIDO ELÉCTRICO

- TENDIDO ELÉCTRICO NUEVO
- CAMARA DE INSPECCIÓN 60X60
- TABLERO GENERAL AEV



UNIVERSIDAD DE LA REPÚBLICA
DIRECCIÓN GENERAL DE ARQUITECTURA

DIRECTOR:
ARQ. J.P. URRUZOLA
PROYECTO:
ARQ. FERNANDA GOYOS
ASESOR:
ING. JOSE LUIS TALLAC
EQUIPO:
BACH. AGUSTINA PAREJA
BACH. CRISTINA BONIFACINO
BACH. MAGDALENA CETRULO

SERVICIO: FACULTAD DE VETERINARIA
UBICACION: PREDIO CENTRAL - LASPLACES 1550
DESCRIPCION: EDIFICIO AEV - PLANTA GENERAL

LAM. N°:
EL01
ESCALA: 1/500
FECHA: ENERO.2018