


RELEVAMIENTO PLANTA
Esc 1/50



SIMBOLOGIA

LINEAS GENERALES	
⬛	TABLERO GENERAL
FUERZA	
⚡	TC MONOFASICO TRES EN LINEA
⚡	TC SCHUCKO
⚡	TC MONOFASICO TRES EN LINEA CON LLAVE
⚡	TC MONOFASICO CON LLAVE Y TAPA PARA EL EXTERIOR
⚡	TC SCHUCKO CON LLAVE
TELEFONIA-DATOS-TV	
📡	DATOS RJ45
📞	TELEFONO
📡	RACK DE BAJA TENSION
ILUMINACION	
⊕	CENTRO EN CIELORRASO
⊕	CENTRO SOBRE TENSORES LED
⊕	BRAZO
⊕	INTERRUPTOR 3 SECCIONES

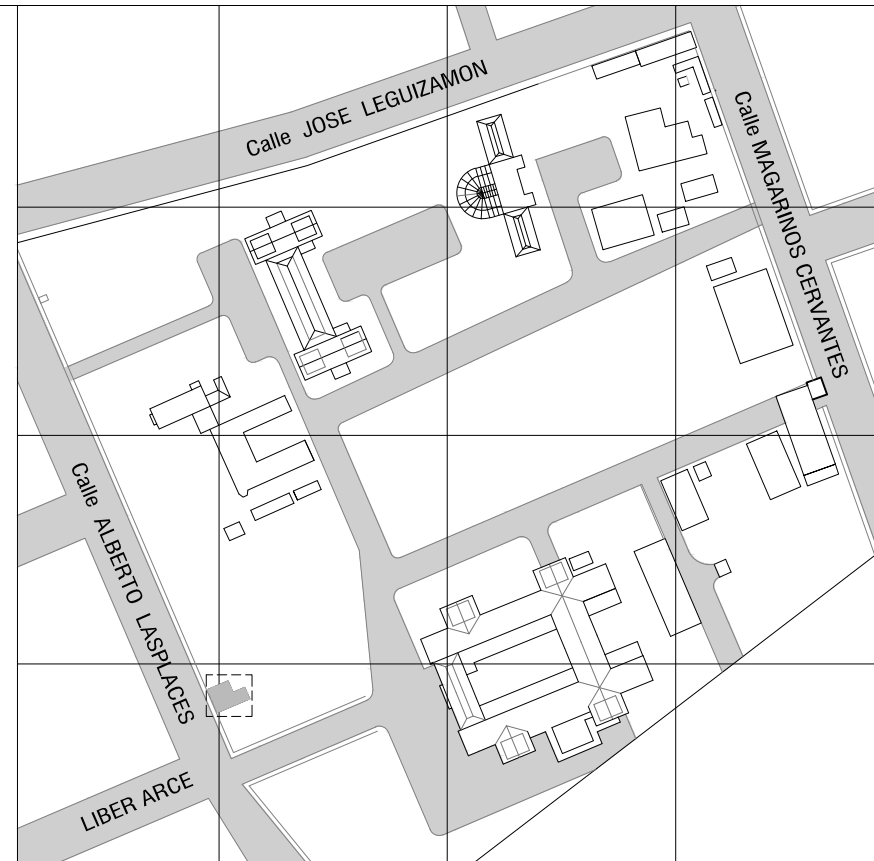

UNIVERSIDAD DE LA REPÚBLICA
DIRECCIÓN GENERAL DE ARQUITECTURA

DIRECTOR: ARQ. J.P. URRUZOLA	SERVICIO: FACULTAD DE VETERINARIA	LAM. N°: EL02
PROYECTO: ARQ. FERNANDA GOYOS	UBICACION PREDIO CENTRAL - LASPLACES 1550	ESCALA 1/50
ASESOR: ING. JOSE LUIS TALLAC	DESCRIPCION EDIFICIO AEV - RELEVAMIENTO ELÉCTRICA	FECHA: ENERO.2018
EQUIPO: BACH. AGUSTINA PAREJA BACH. CRISTINA BONIFACINO BACH. MAGDALENA CETRULO		