


SIMBOLOGIA

LINEAS GENERALES	
	TABLERO
	BANDEJA
ILUMINACION	
	CENTRO EN CIELORRASO
	CENTRO SOBRE TENSORES LED
	BRAZO
	INTERRUPTOR 2 SECCIONES h:1.10m
	No. DE DERIVACIÓN
	EMERGENCIA - CON BATERIA

NOTA: y POR CANALIZACIONES EMBUTIDAS EXISTENTES
 NOTA: "EX" = EXISTENTE

REFERENCIAS DE LUMINARIAS	
	L01 - LUMINARIA DE SUSPENSIÓN TIPO ELEGANTE LUCCIOLA LED, MODELO PAL 400/4000
	L02 - LUMINARIA PARA EMPOTRAR BASCULANTE TIPO LUCCIOLA LED, MODELO LEDGU105W Megaman
	L03 - LUMINARIA DE APLIQUE DE PARED LED, MODELO H1292

NOTA: LAS LUMINARIAS L01 SERAN SUSPENDIDAS MEDIANTE TENSORES DE PARED A PARED

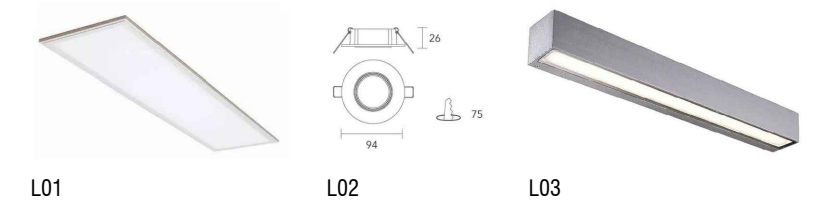

PLANO - ILUMINACIÓN
 Esc 1/50



UNIVERSIDAD DE LA REPÚBLICA
DIRECCIÓN GENERAL DE ARQUITECTURA

DIRECTOR: ARQ. J.P. URRUZOLA	SERVICIO: FACULTAD DE VETERINARIA	LAM. N°: EL05
PROYECTO: ARQ. FERNANDA GOYOS	UBICACION PREDIO CENTRAL - LASPLACES 1550	ESCALA 1/50
ASESOR: ING. JOSE LUIS TALLAC	DESCRIPCION EDIFICIO AEV - PROYECTO ELÉCTRICA ILUMINACIÓN	FECHA: ENERO.2018
EQUIPO: BACH. AGUSTINA PAREJA BACH. CRISTINA BONIFACINO BACH. MAGDALENA CETRULO		