


PLANTA GENERAL escala 1/500

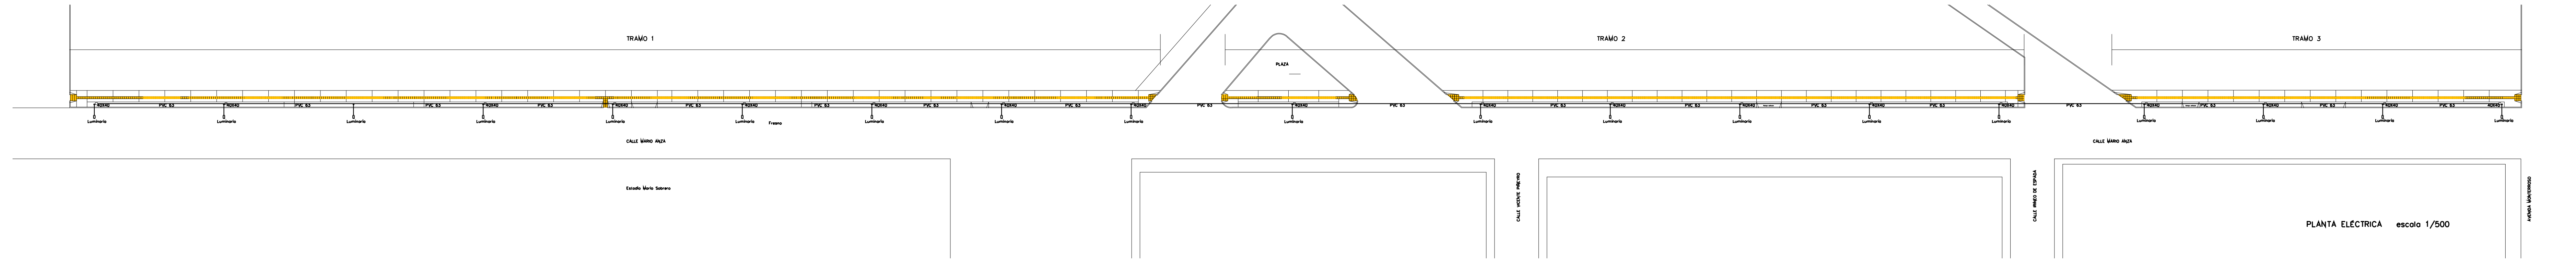

PLANTA ELÉCTRICA escala 1/500

		INTENDENCIA DEPARTAMENTAL DE ROCHA					
VEREDAS CALLE MARIO ANZA							
PLANTA GENERAL Y PLANTA ELÉCTRICA							
Tecnico	Arq. Gino de León	Localidad	Rocha	Depto.	Rocha	Lamina	1
Fecha	edición digital 10-01-2018	Escala	1/500				