

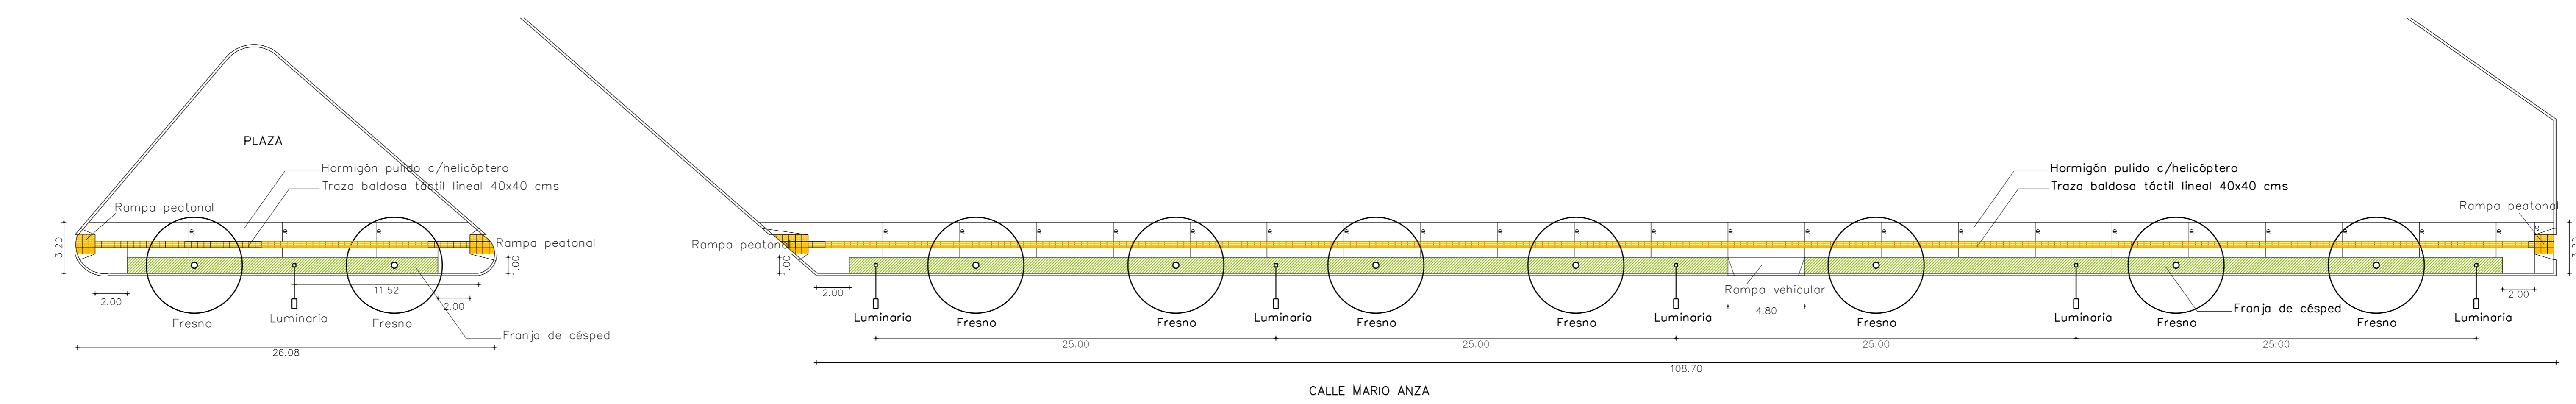


PLANTA TRAMO 1 escala 1/200

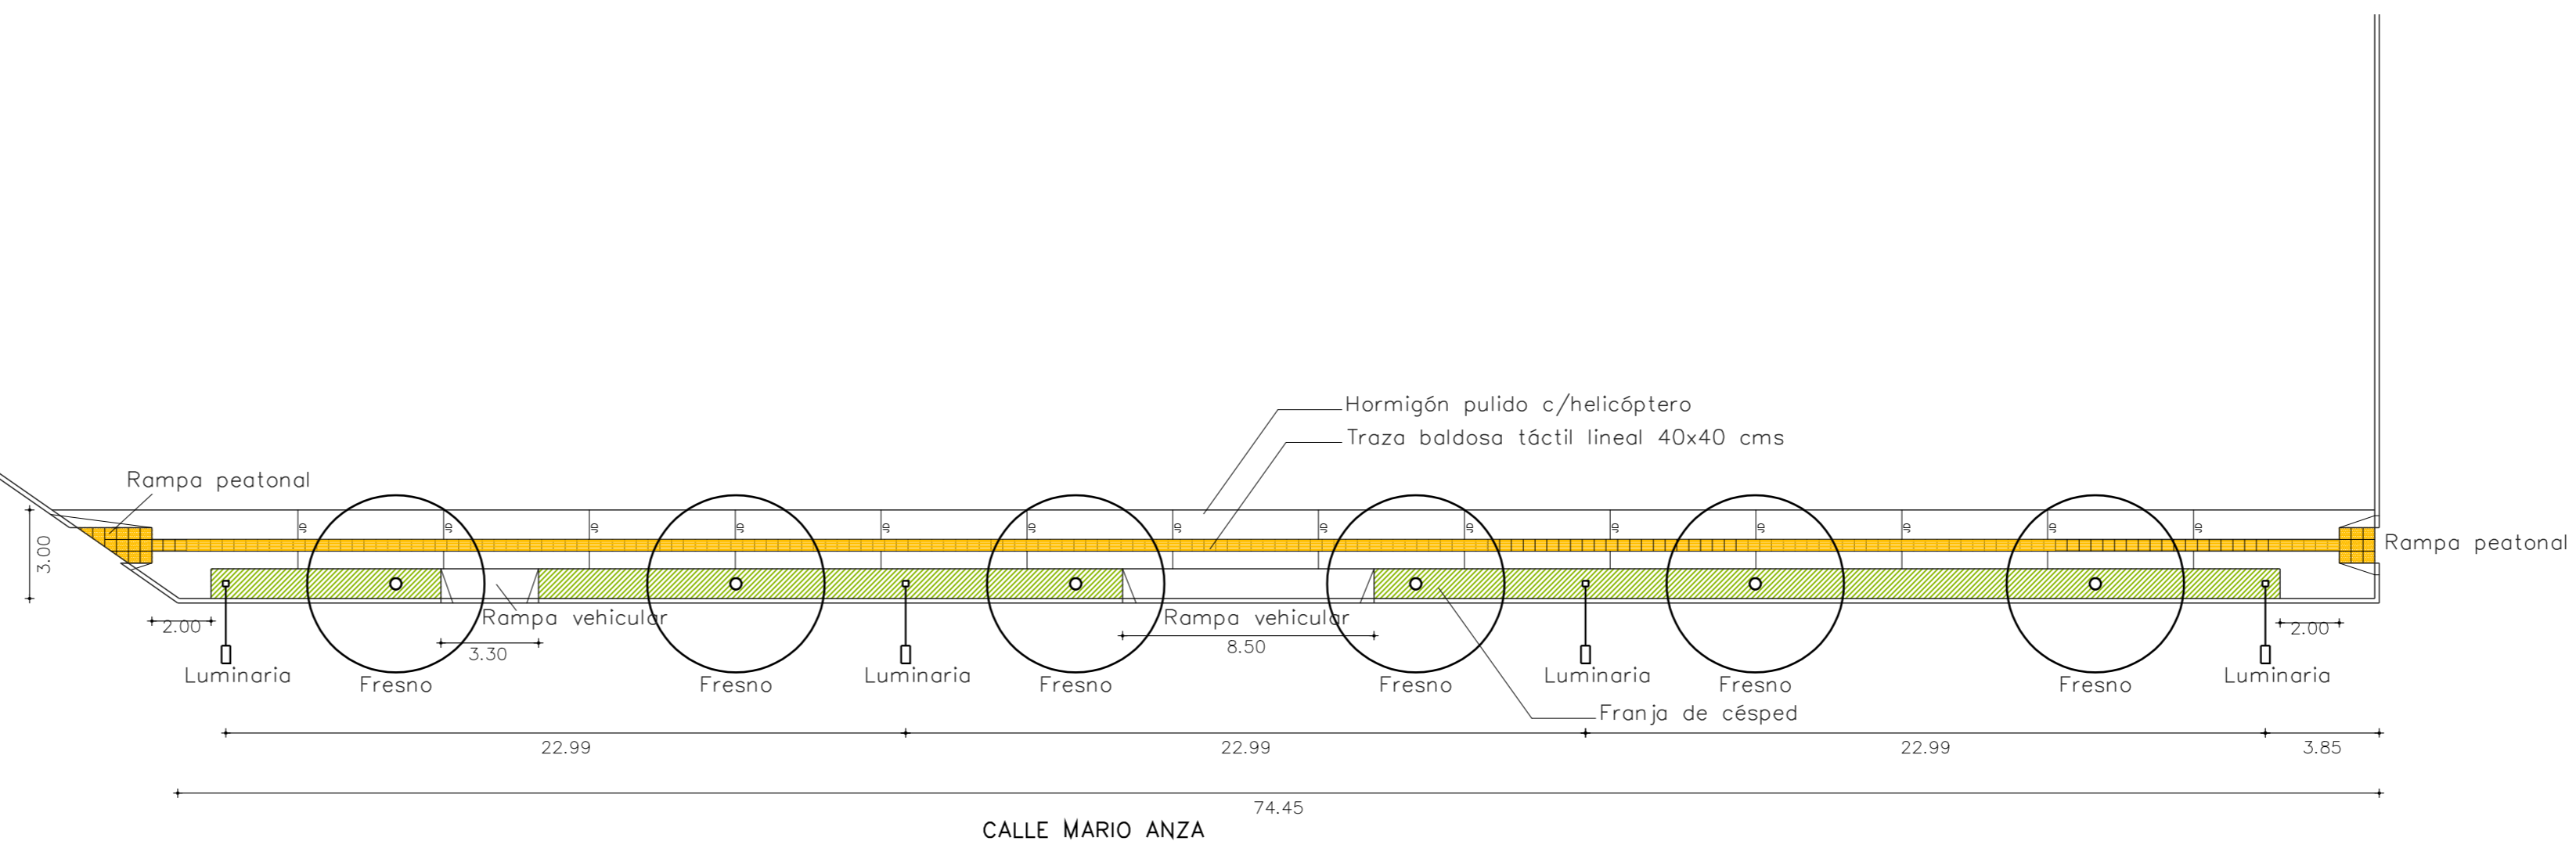

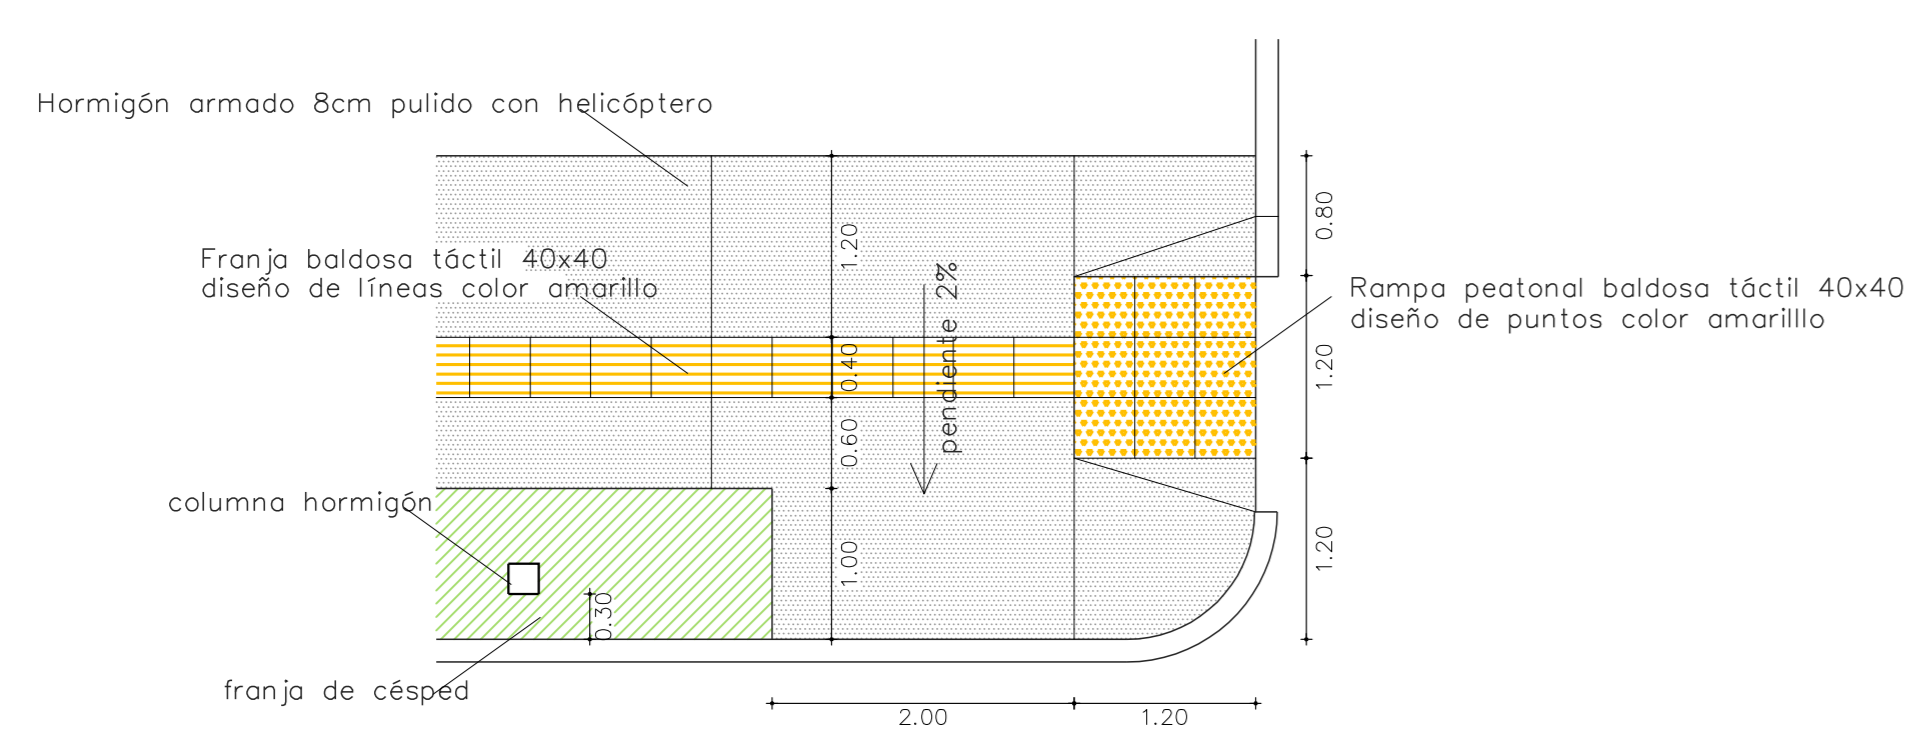

PLANTA TRAMO 2 escala 1/200

DETALLE TIPO PAVIMENTO escala 1/50



PLANTA TRAMO 3 escala 1/200

 INTENDENCIA DEPARTAMENTAL DE ROCHA			
VEREDAS CALLE MARIO ANZA			
PLANTA GENERAL Y DETALLE			
Autor Arq. Gino de León	Localidad Rocha	Diseñador Rocha	Hoja 2
Fecha edición digital 10-01-2018		Escala 1/200	