




**CORTE D**  
escala 1:25

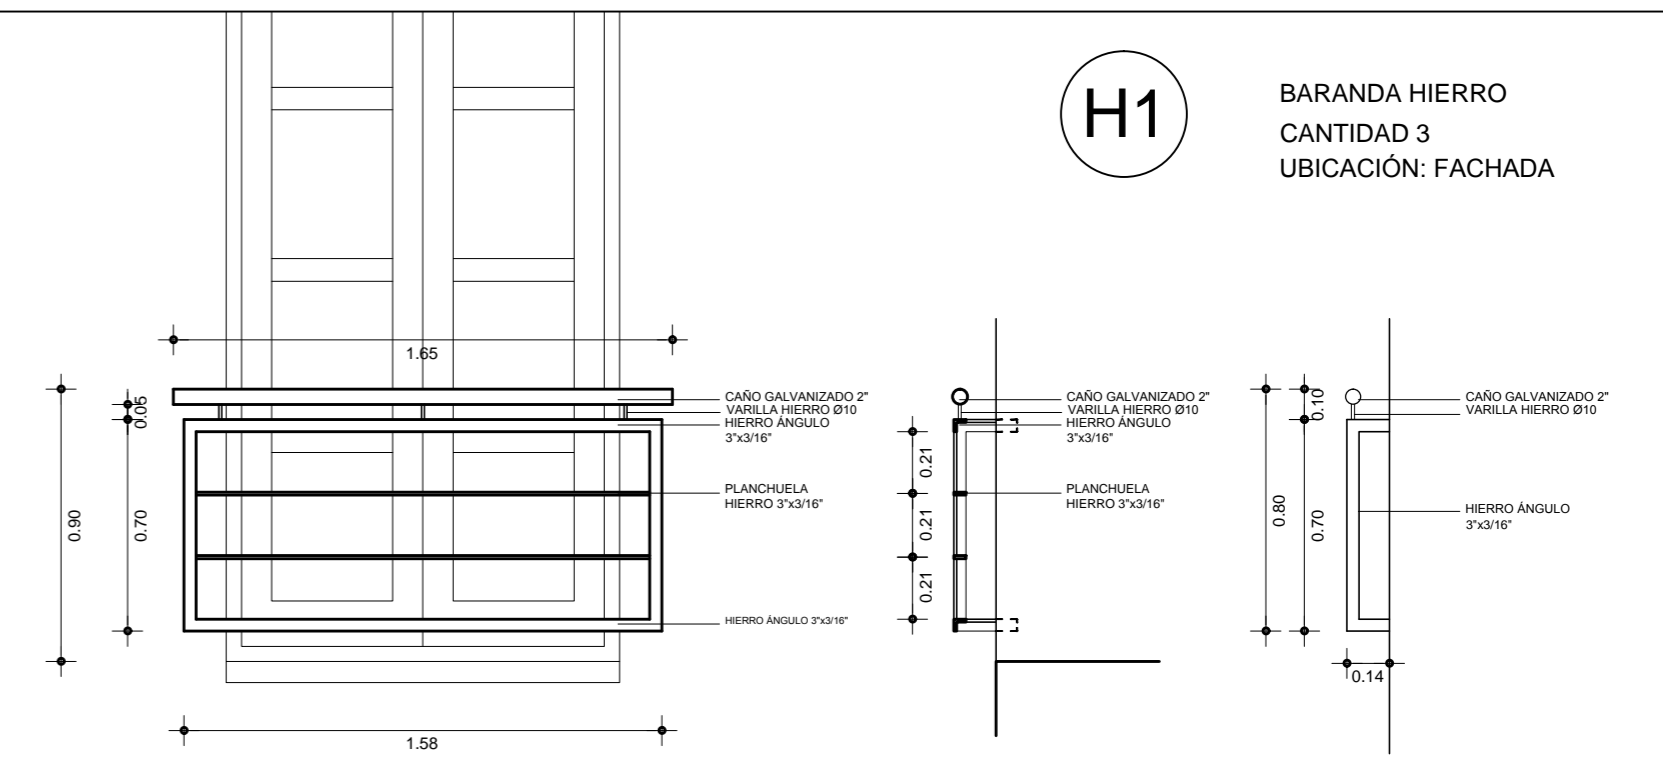


**DETALLE HERRERÍA**  
escala 1:25

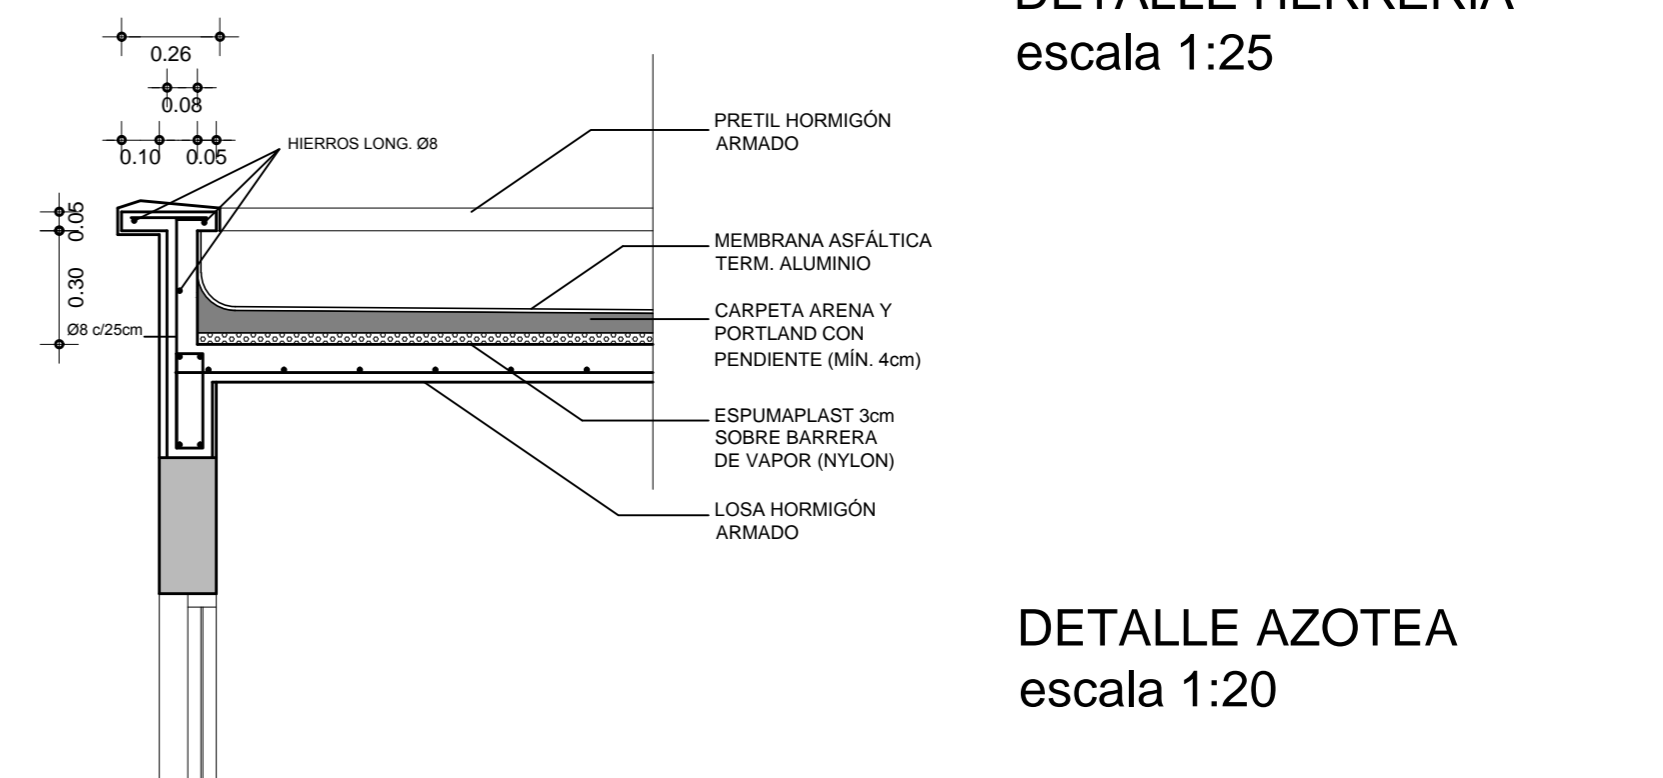

**DETALLE AZOTEA**  
escala 1:20

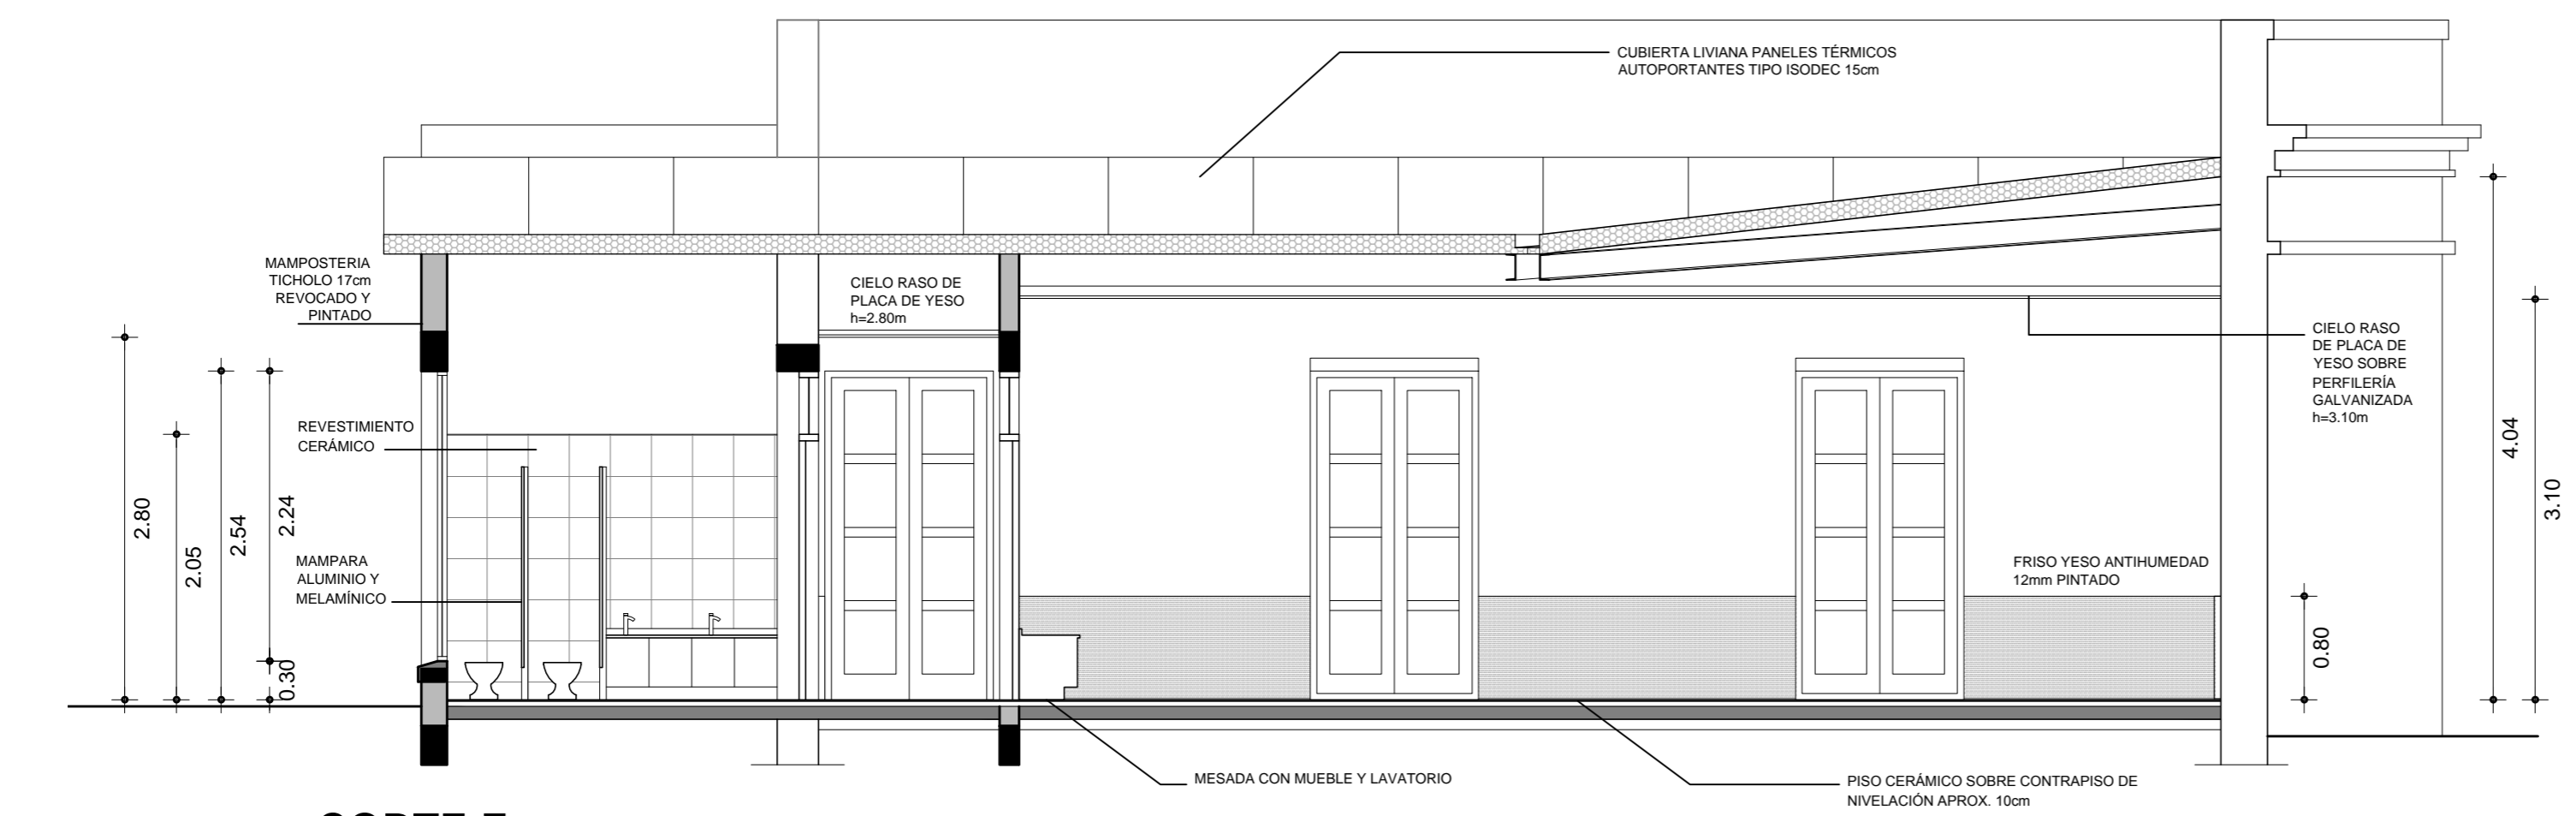

**CORTE E**  
escala 1:50

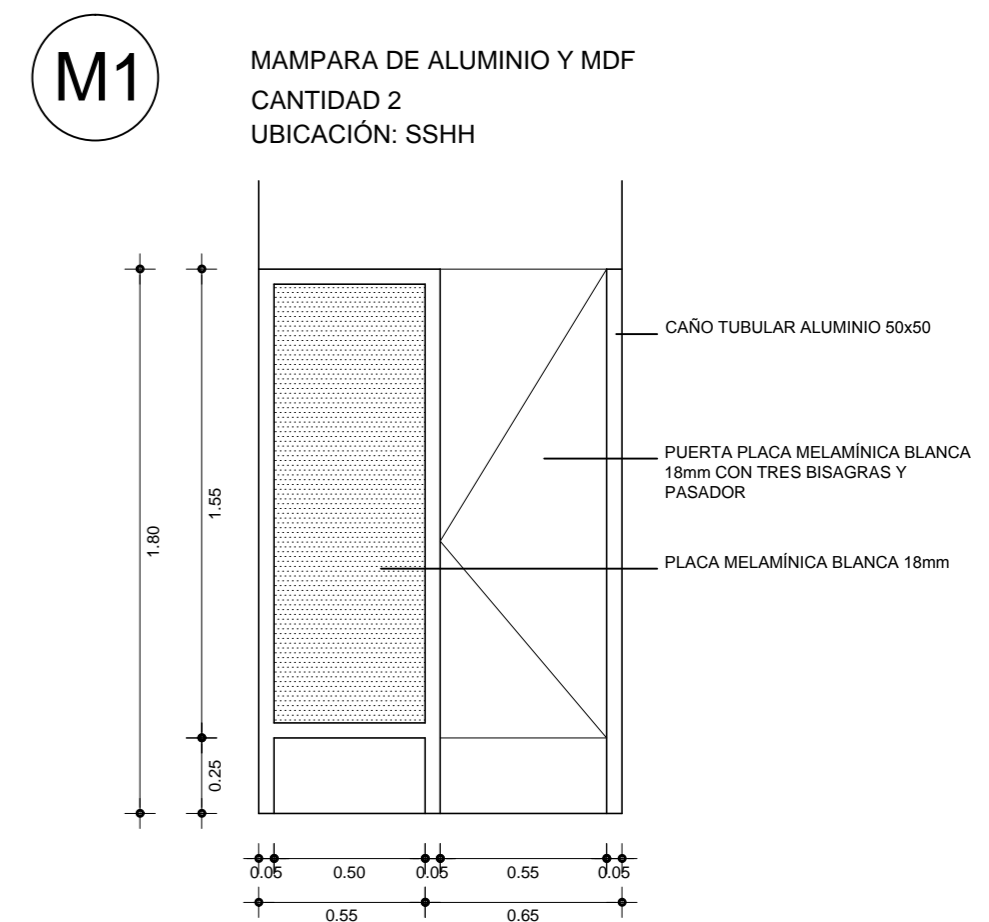

**DETALLE MAMPARA**  
escala 1:25