



C12

MUEBLE BAJO MESADA
CANTIDAD 1
UBICACIÓN: BAÑOS NIÑOS 1

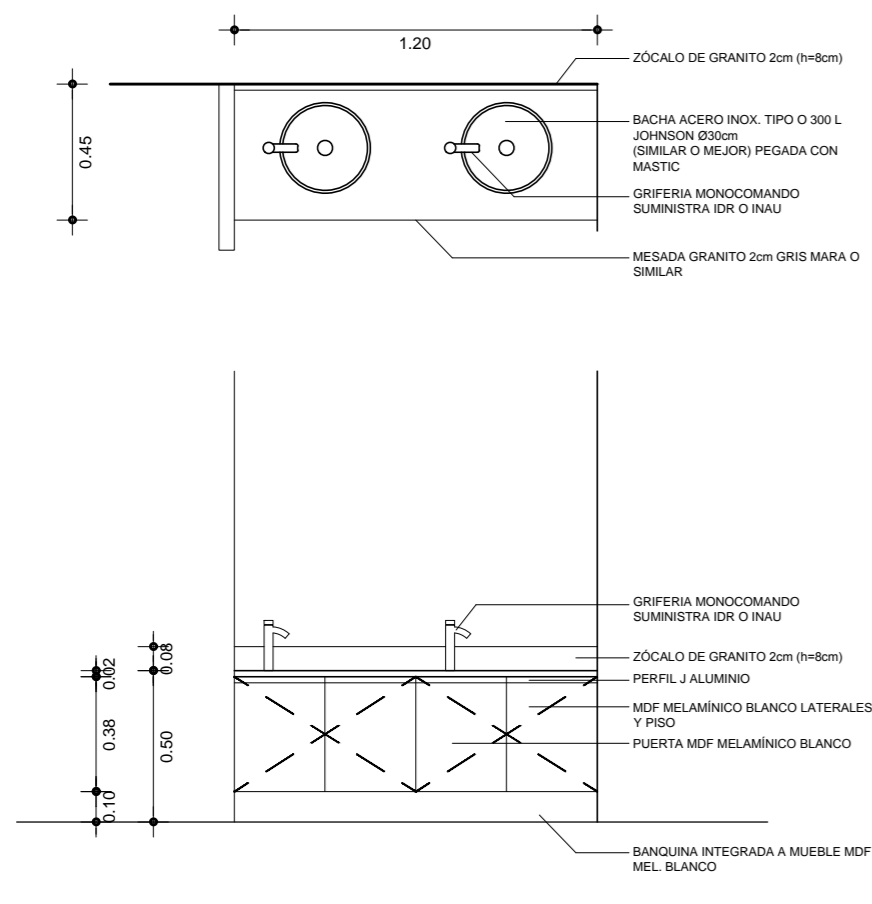

C14


MUEBLE BAJO MESADA
CANTIDAD 1
UBICACIÓN: COCINA

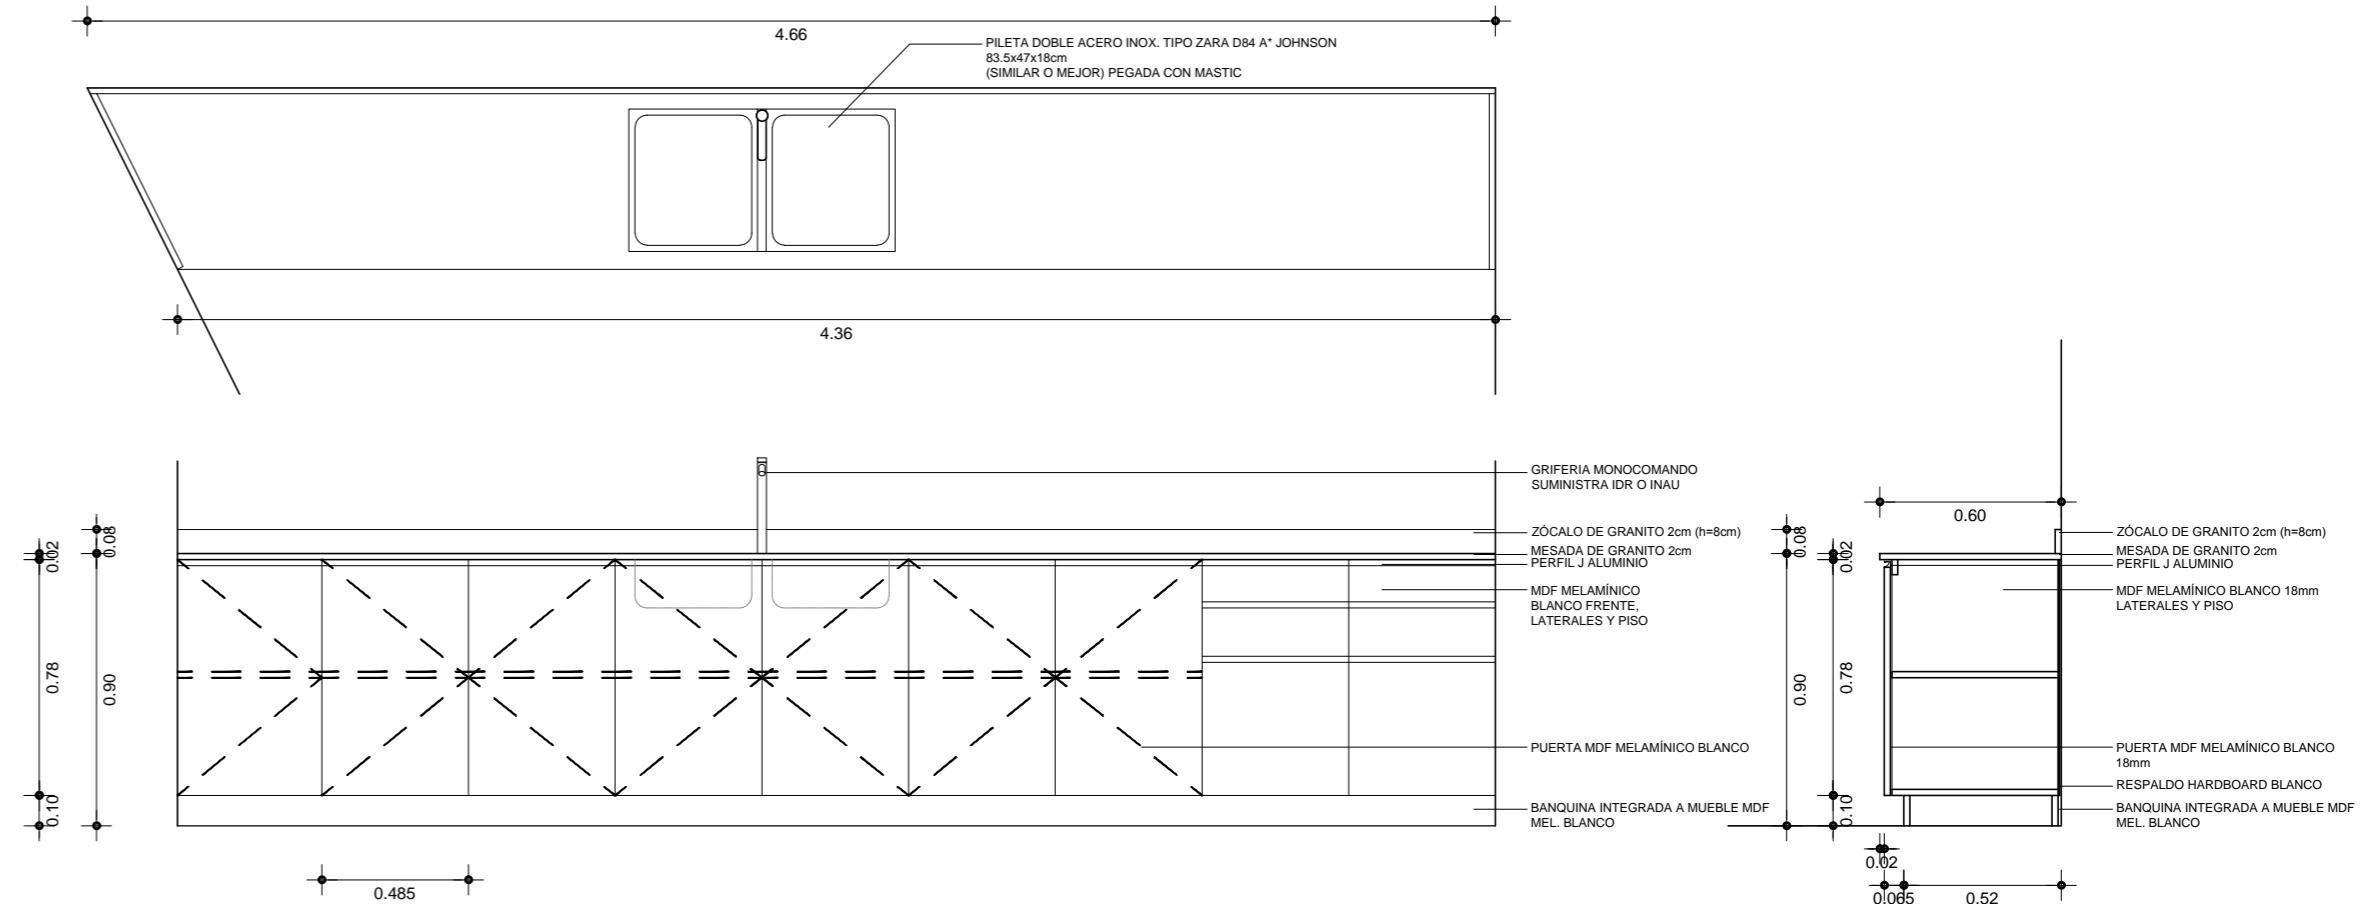

DETALLE MUEBLES
BAJO MESADA
escala 1:25


C13

MUEBLE BAJO MESADA
CANTIDAD 1
UBICACIÓN: BAÑOS NIÑOS 2

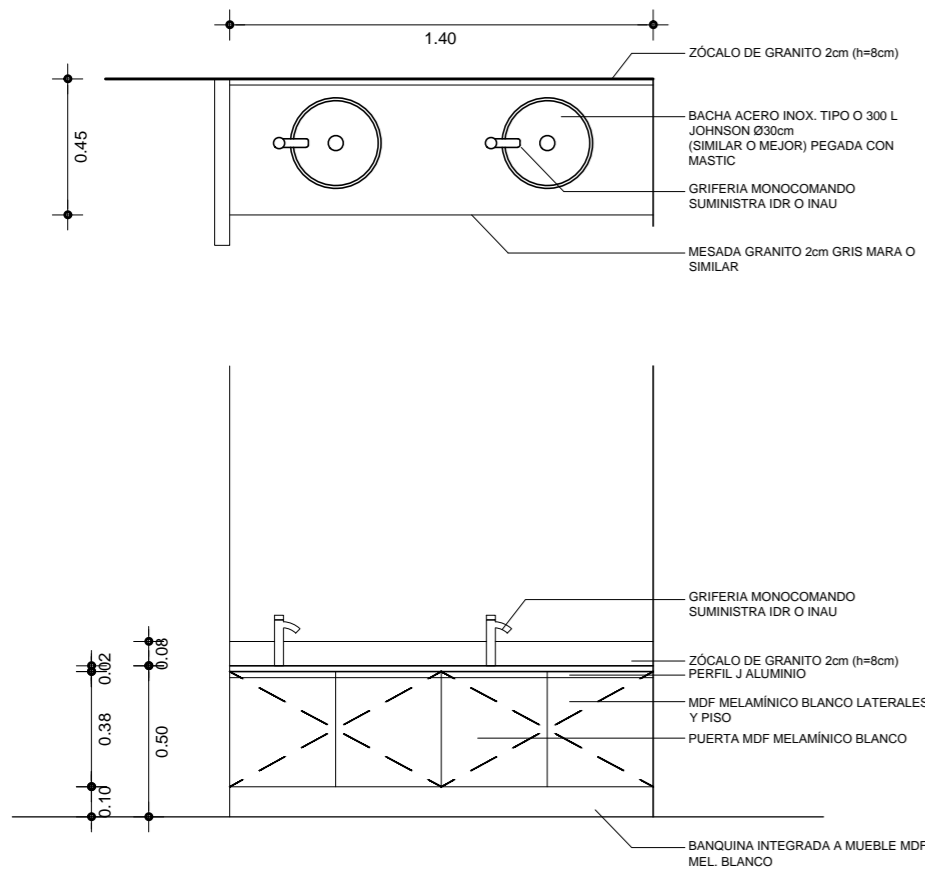


C16

MUEBLE BAJO MESADA
CANTIDAD 1
UBICACIÓN: SALA 1

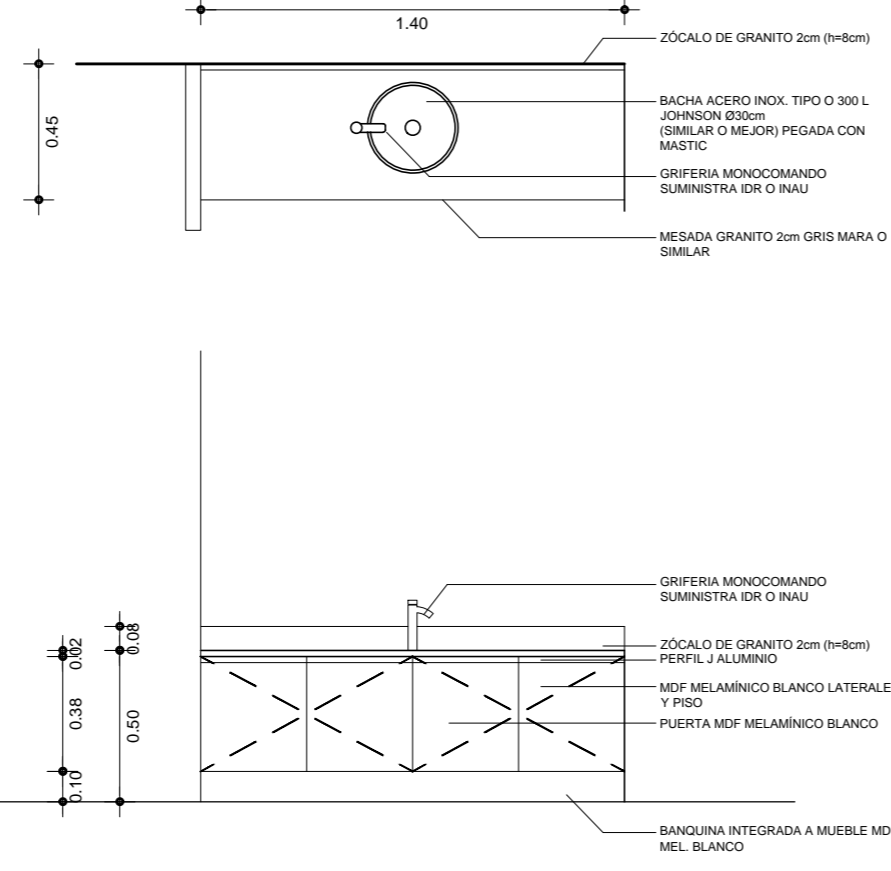

C15

MUEBLE BAJO MESADA
CANTIDAD 1
UBICACIÓN: COCINA

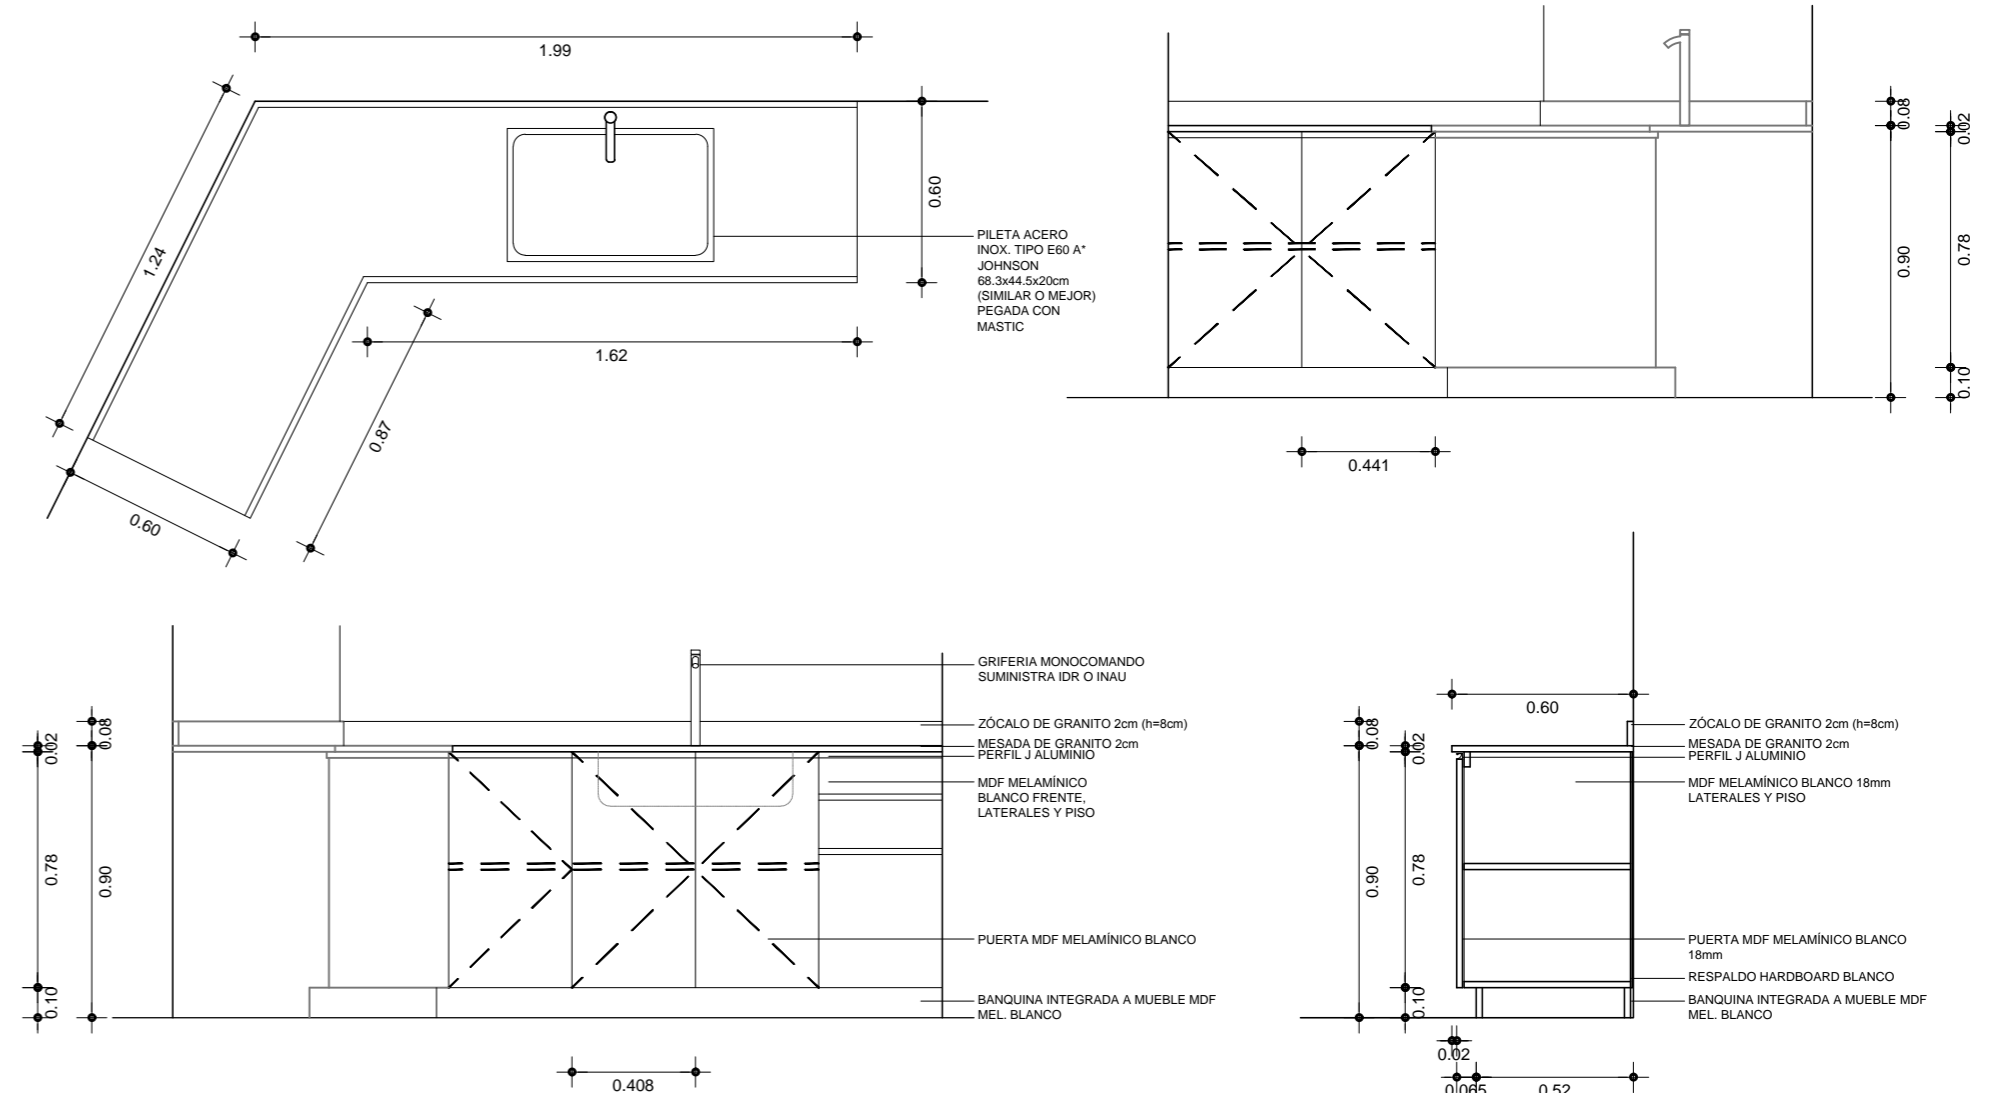

CAIF - San Miguel
18 de Julio - Rocha



PROYECTO AMPLIACIÓN Y REFORMA
19.39m² Ampliación - 198.35m² Reforma

-INAU
-INTENDENCIA
DEPARTAMENTAL DE ROCHA
-División Ord. Territorial

CAIF
San Miguel

LÁMINA CARPINTERÍA Y MESADAS
MUEBLES SSHH, COCINA, SALA1

10

UBICACIÓN RUTA 19 Y CALLE 4

ESCALA 1/50-1/20

FECHA enero 2018