


M1

MAMPARA DE ALUMINIO Y MDF
CANTIDAD 1
UBICACIÓN: SSHH ADULTOS 1
VERIFICAR MEDIDAS EN OBRA

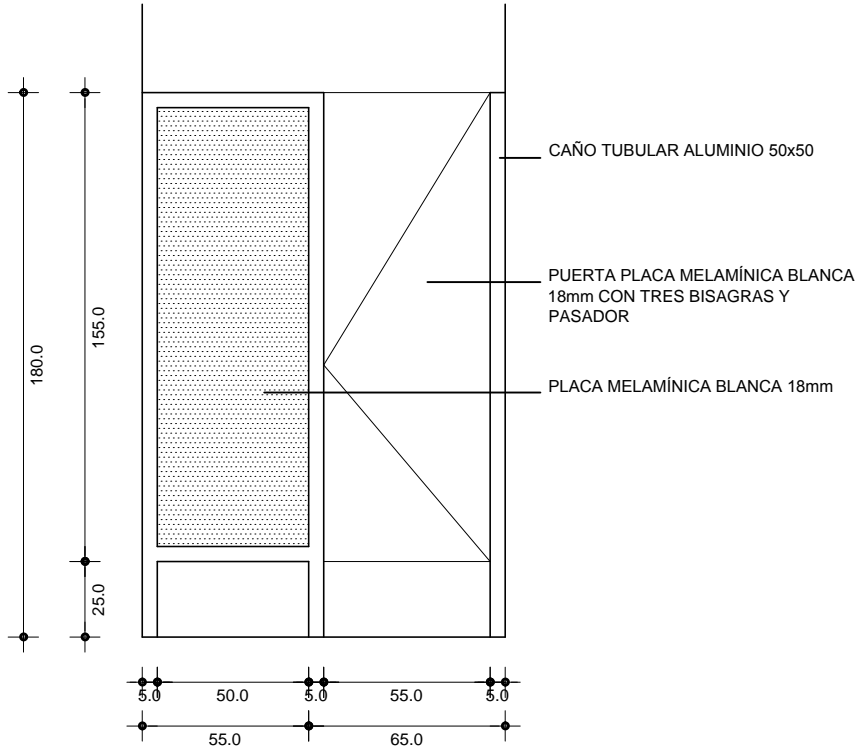

M2

MAMPARA DE ALUMINIO Y MDF
CANTIDAD 3
UBICACIÓN: SSHH NIÑOS
VERIFICAR MEDIDAS EN OBRA



CAIF 18 DE JULIO
DETALLE DE MAMPARA
ESCALA 1:25
22 FEB 2018