


PLANTA DE DEMOLICIÓN
escala 1:100



PLANTA DE TECHOS
escala 1:100

CAIF - San Miguel
18 de Julio - Rocha

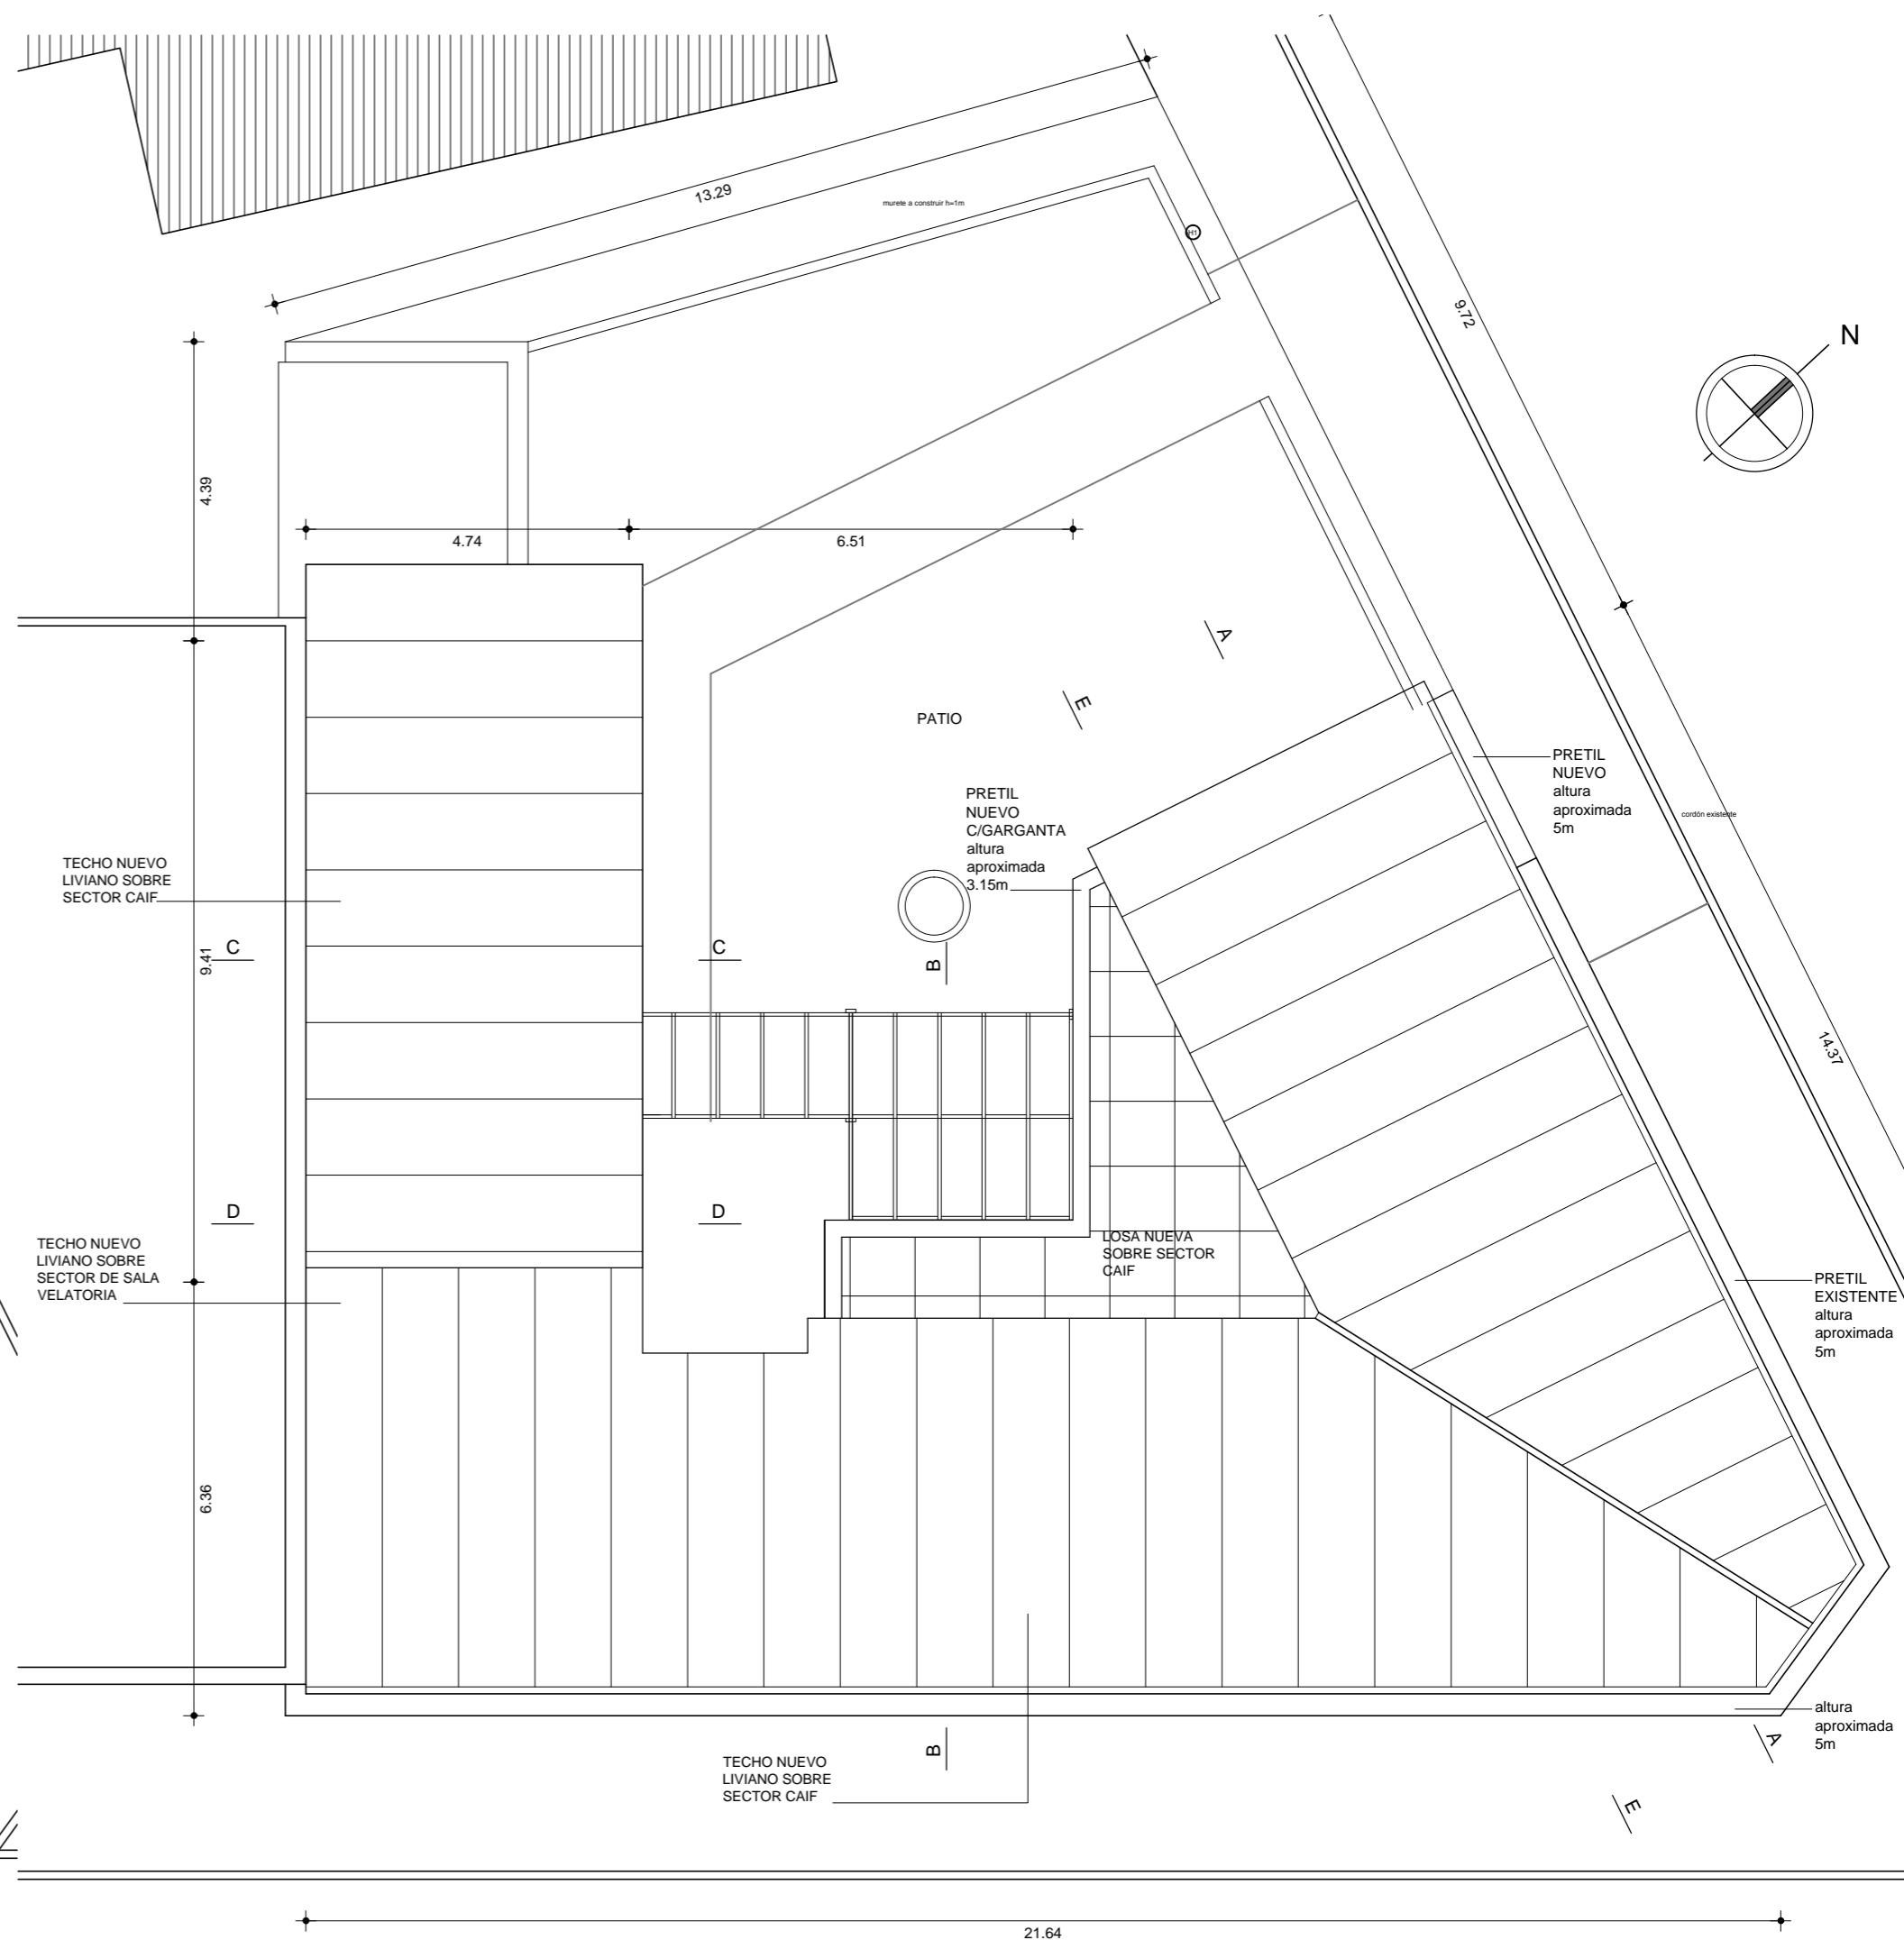

PROYECTO AMPLIACIÓN Y REFORMA
19.39m² Ampliación - 198.35m² Reforma

-INAU
-INTENDENCIA
DEPARTAMENTAL DE ROCHA
-División Ord. Territorial

CAIF
San Miguel

LÁMINA **PLANTA TECHOS
Y DEMOLICIÓN**

2

UBICACIÓN RUTA 19 Y CALLE 4

ESCALA 1/100

FECHA noviembre 2017