




**CORTE B**  
escala 1:50

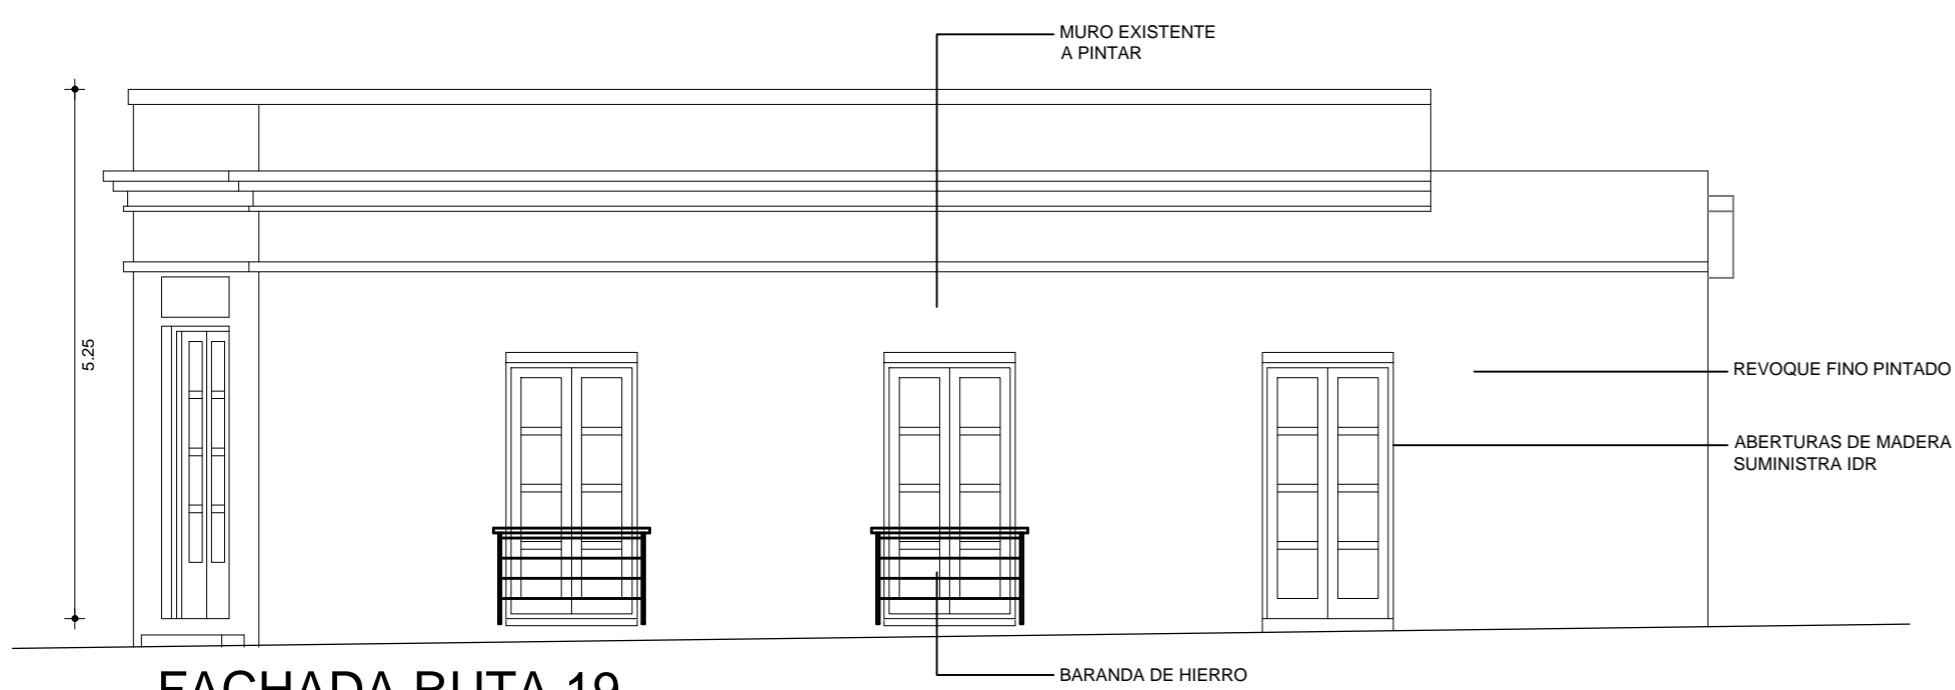


**FACHADA RUTA 19**  
escala 1:75

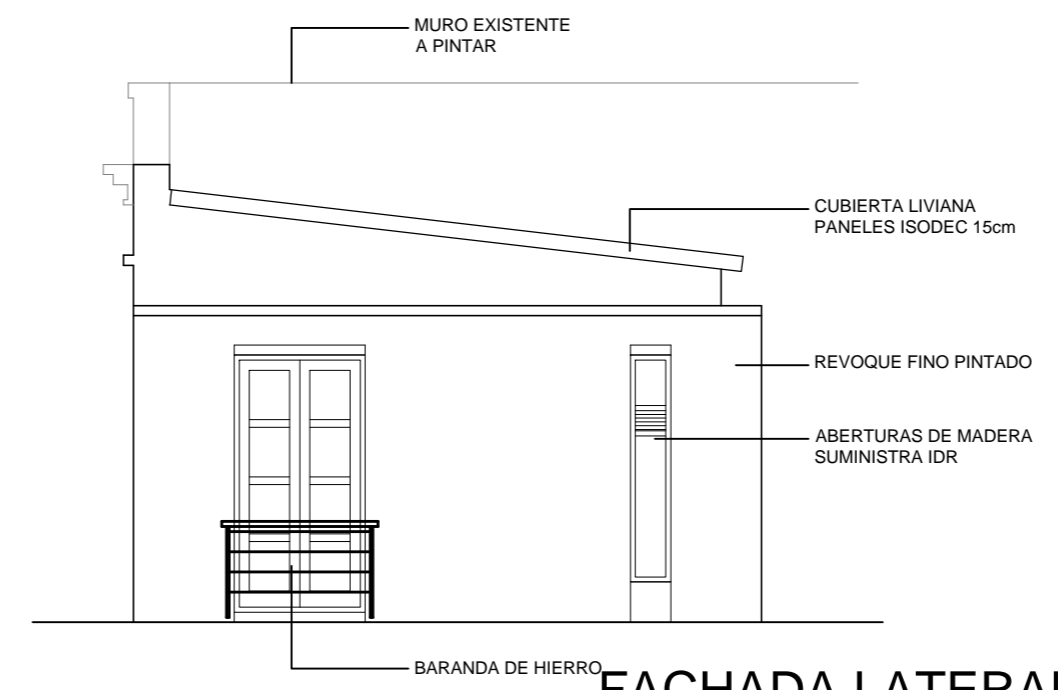


**FACHADA LATERAL**  
escala 1:75

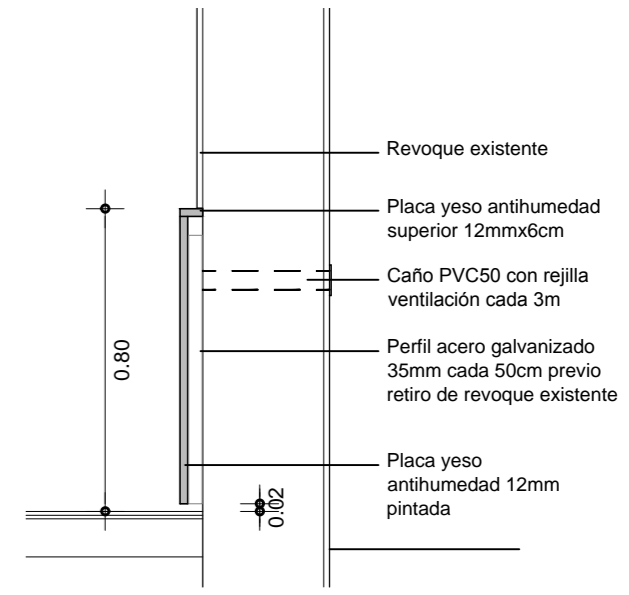

**DETALLE FRISO**  
escala 1:20

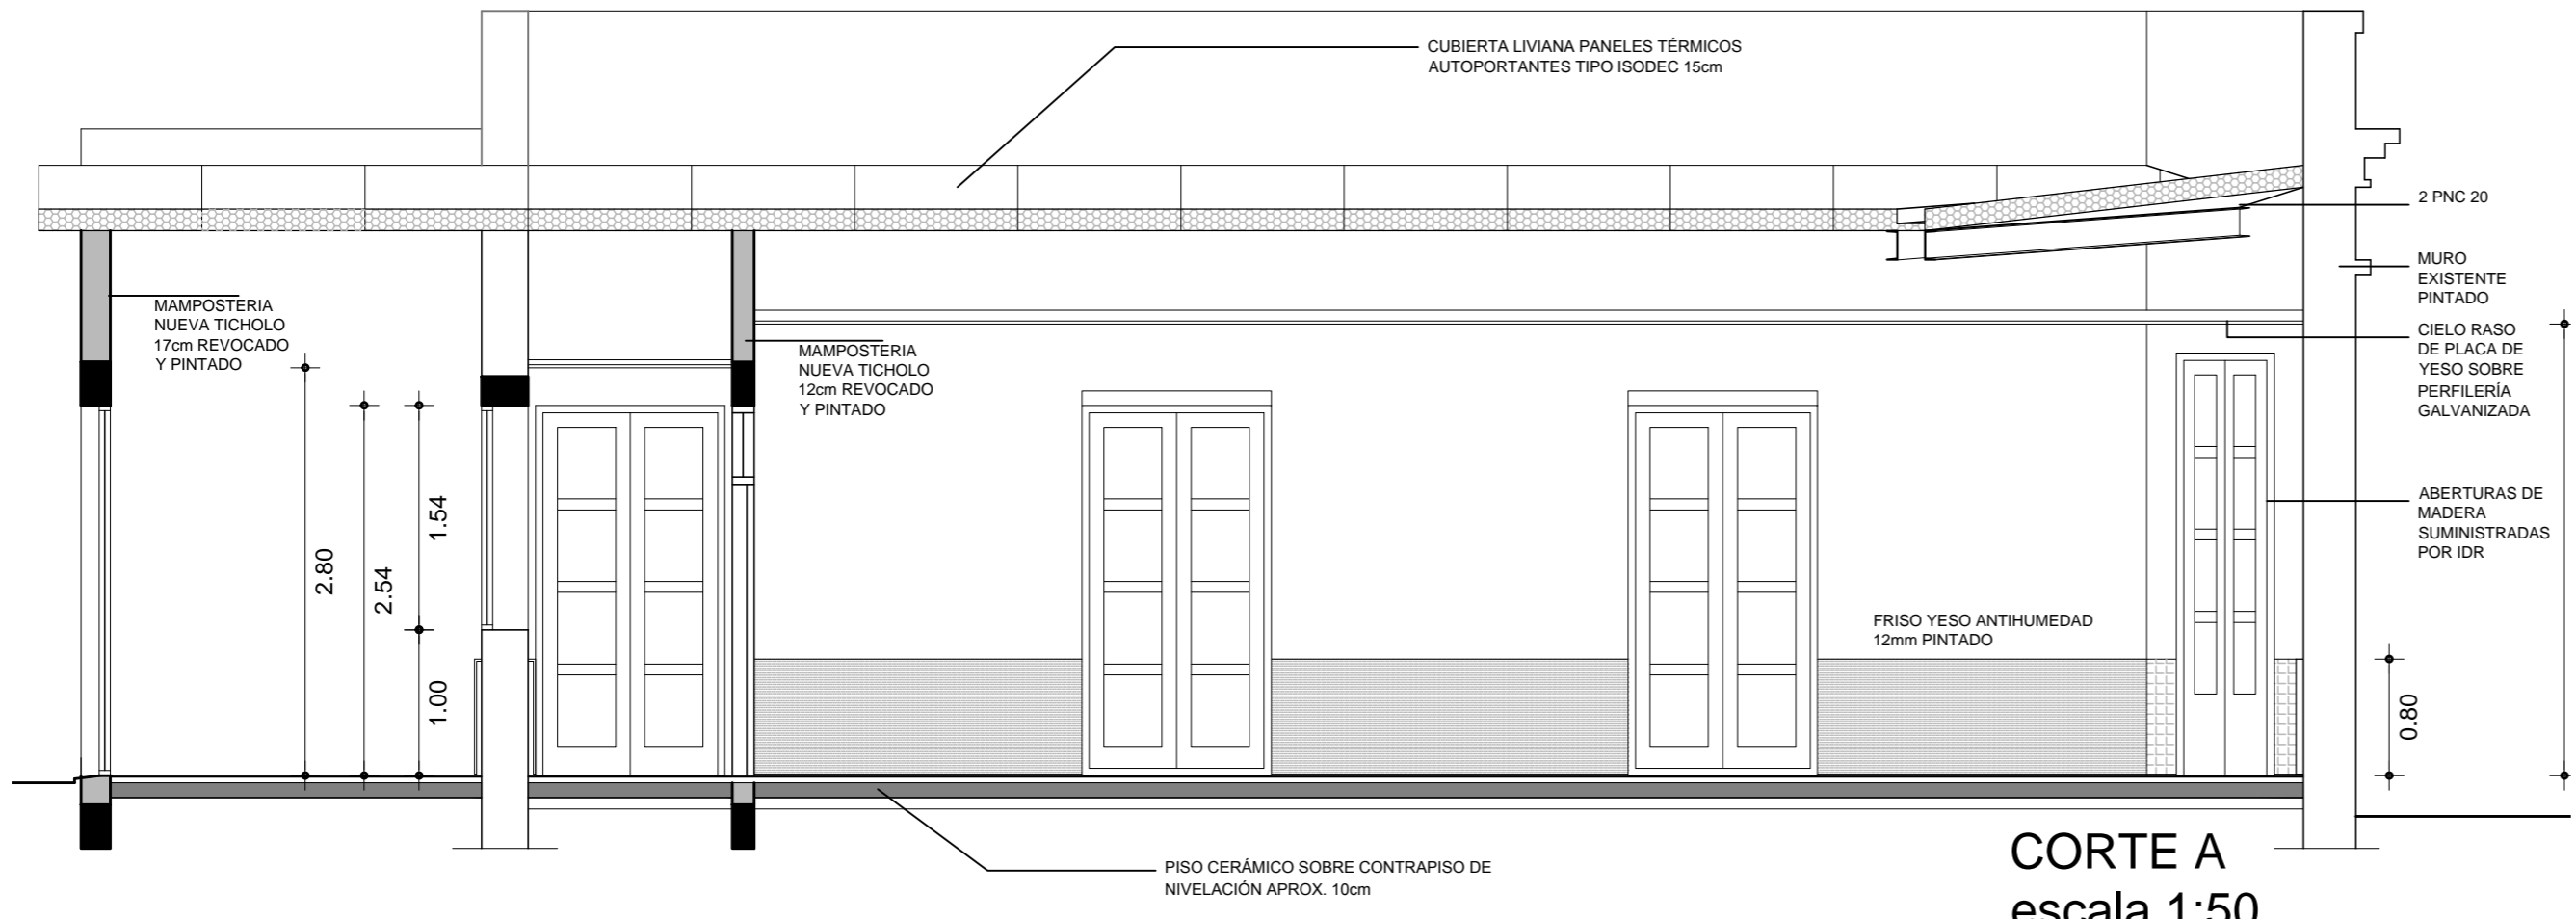

**CORTE A**  
escala 1:50

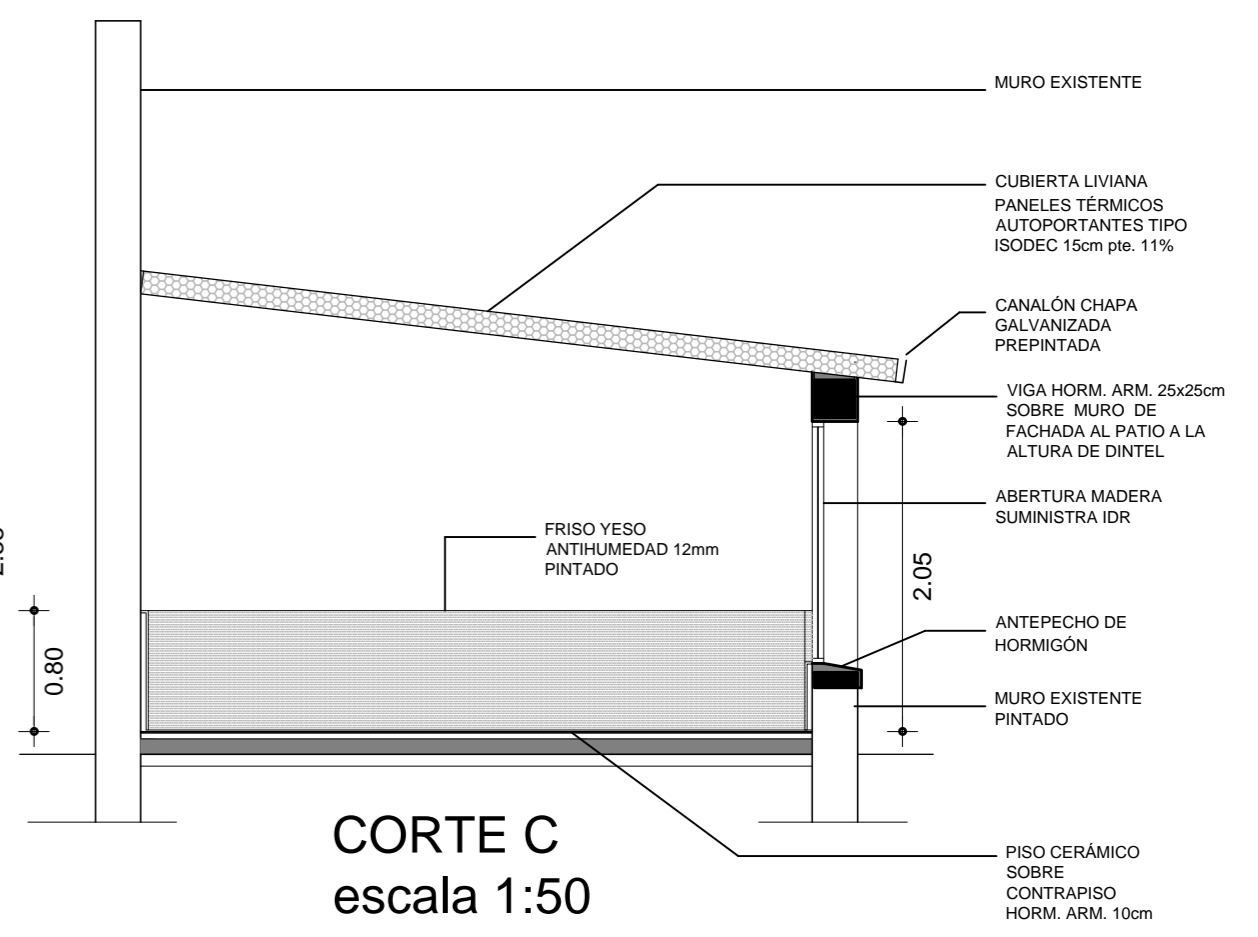

**CORTE C**  
escala 1:50

**CAIF - San Miguel**  
18 de Julio - Rocha



**PROYECTO AMPLIACIÓN Y REFORMA**  
19.39m<sup>2</sup> Ampliación - 198.35m<sup>2</sup> Reforma

-INAU  
-INTENDENCIA  
DEPARTAMENTAL DE ROCHA  
-División Ord. Territorial

**CAIF**  
San Miguel

LÁMINA  
**ALZADOS**  
ESCALA 1/50-1/75 FECHA enero 2018