


Eq.02

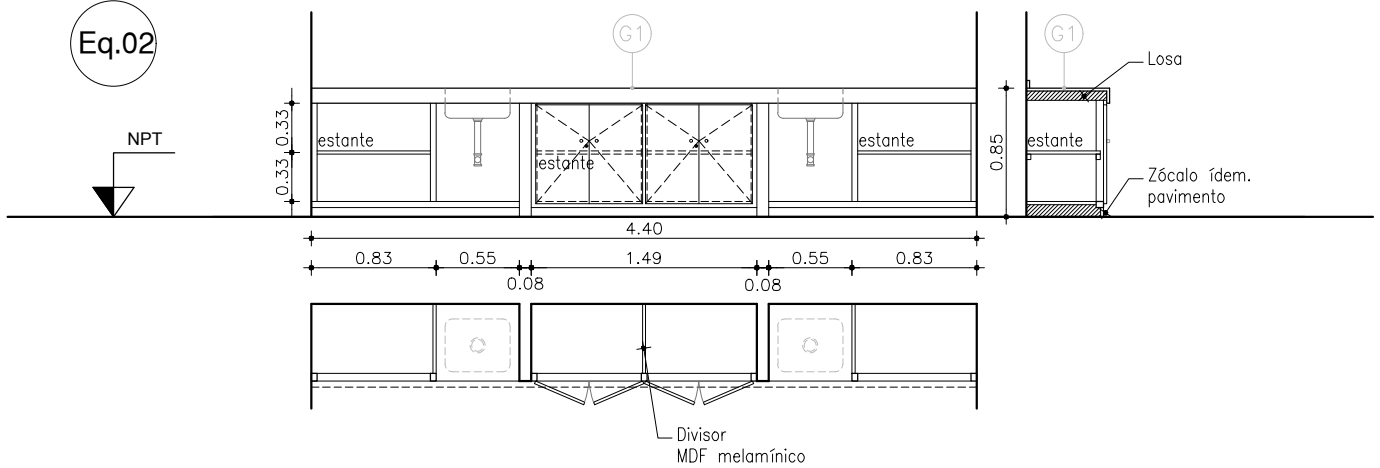

CANTIDAD:

1

UBICACIÓN

L05 SALA MULTIUSO, Salón de plástica | Reuniones

OBSERVACIONES

- *CONECTA CON G01
- *TODAS LAS DIMENSIONES SE VERIFICARÁN EN OBRA.

ESPECIFICACIONES


ESTRUCTURA:

*BAJO MESADA: MARCO MACIZO PINO 2"x1"¹/₂. terminación esmalte satinado color ídem placa MDF.

PUERTAS, ESTANTES:

- *PLACA MDF e=18mm terminación melamínico color a definir con cubrecanto ABS ídem color.
- *BISAGRAS DE AUTORETÉN
- *TIRADOR ACERO INOX. CILÍNDRICO TIPO BOTÓN.
- *2 CERRADURAS DE CILINDRO.
- *PASADOR INTERIOR EN HOJAS QUE NO LLEVAN CERRADURA.

Eq.03

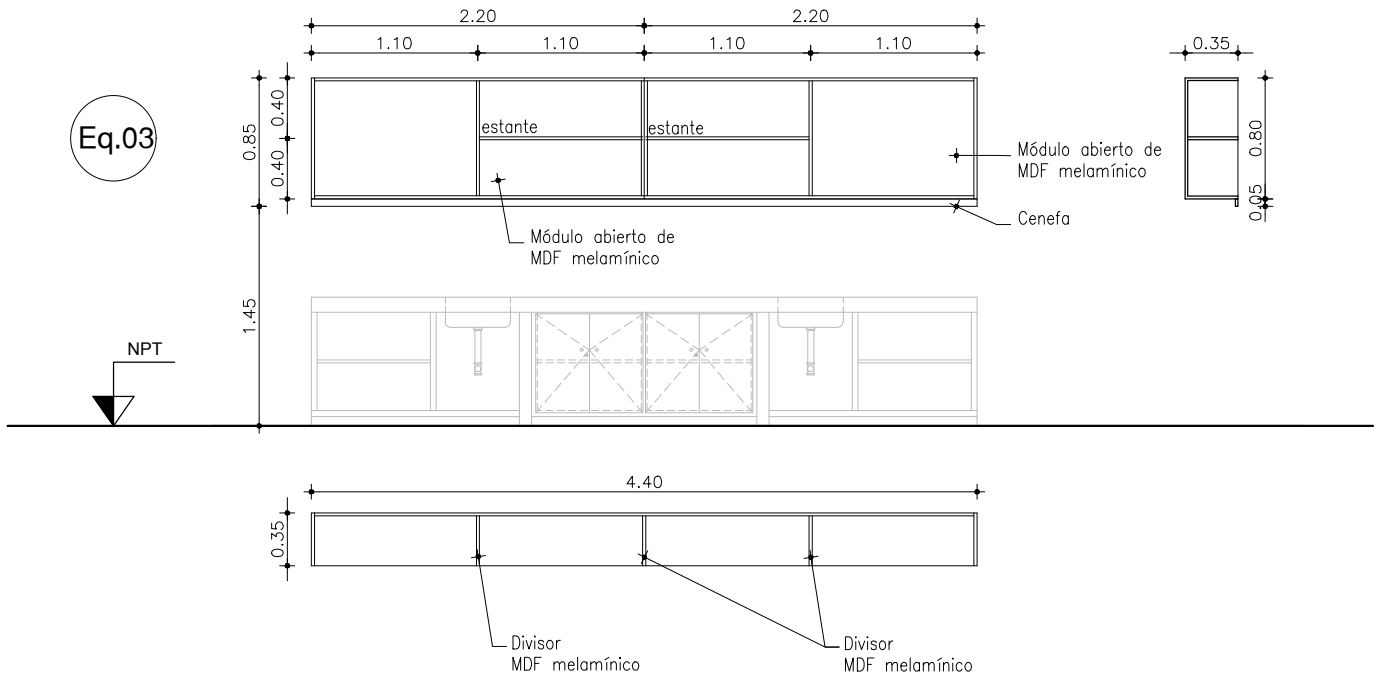

CANTIDAD:

1

UBICACIÓN

L05 SALA MULTIUSO, Salón de plástica | Reuniones

ESPECIFICACIONES

ESTRUCTURA:

*AÉREO: PLACA MDF e=18mm terminación melamínico color a definir. Con cubrecantos ABS ídem color placa.

* TODOS LOS MATERIALES (PLACAS, CUBRECANTOS, HERRAJES, ETC.) DEBERÁN SER APROBADOS POR LA S.O.



I. N. A. U.
Departamento de Arquitectura

SERVICIO:
CENFORES
DEPARTAMENTO DE MONTEVIDEO

DIRECCION: CALLE PIEDRAS N° 162

ARQUITECTO: A. YIM -V. MANTERO

AYTE. ARQ.: K. LASSO- P. GEROLAMI- M. PINTOS

PLANO DE:
PLANILLA DE EQUIPAMIENTO | Eq02 | Eq03

ARCHIVO:

OBSERVACIONES:
MODALIDAD PRECIO - PROYECTO SISTEMA "LLAVE EN MANO"

TEC. SANITARIO:
HÉCTOR AGUIRRE

TEC. ELECTRICISTA:
ARIEL BURMIDAD

LAMINA N°:

L41

ESCALA:
1/50

FECHA:
ENE-2018