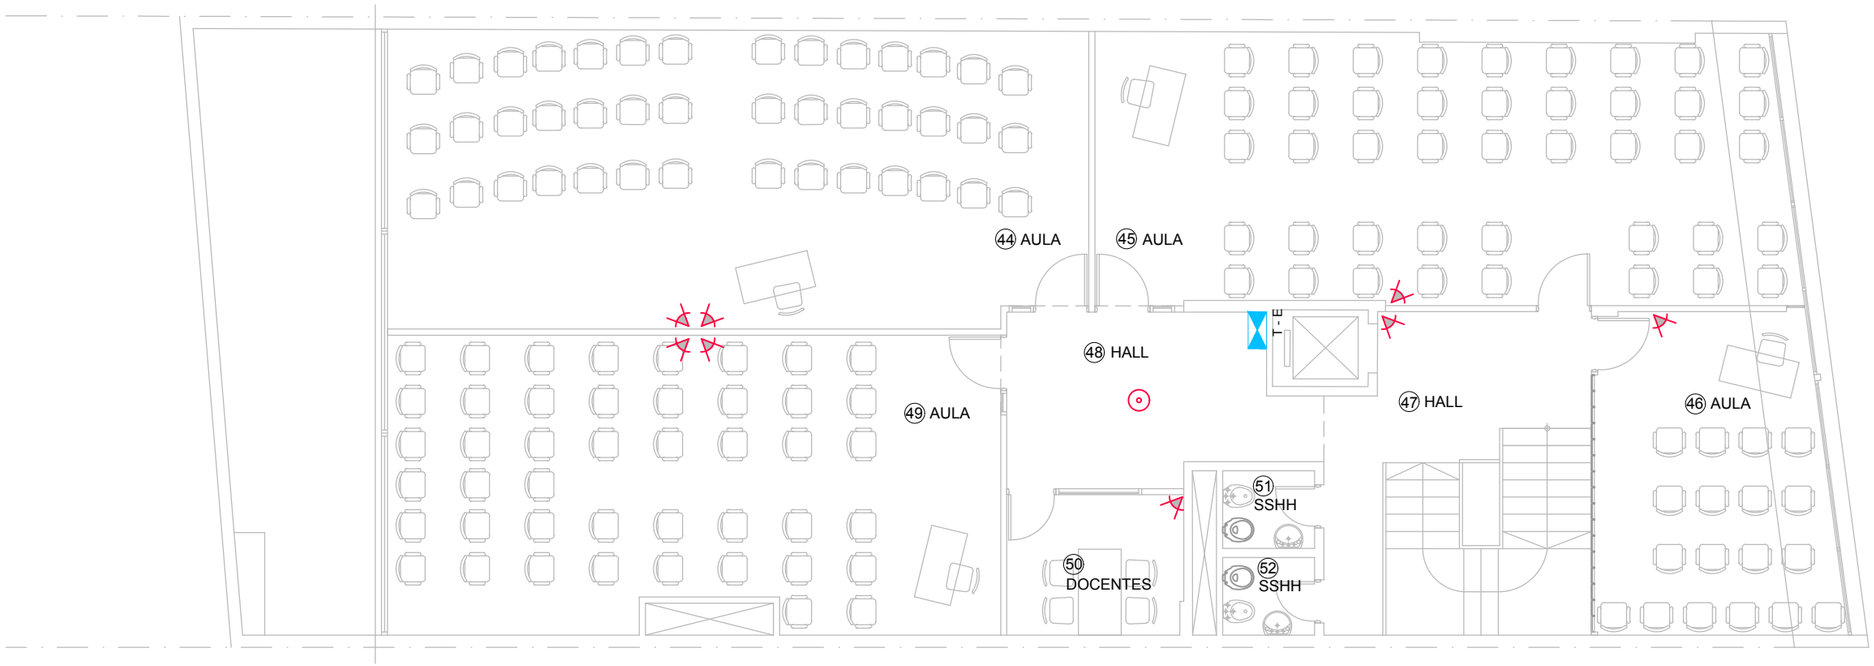

PISO 3

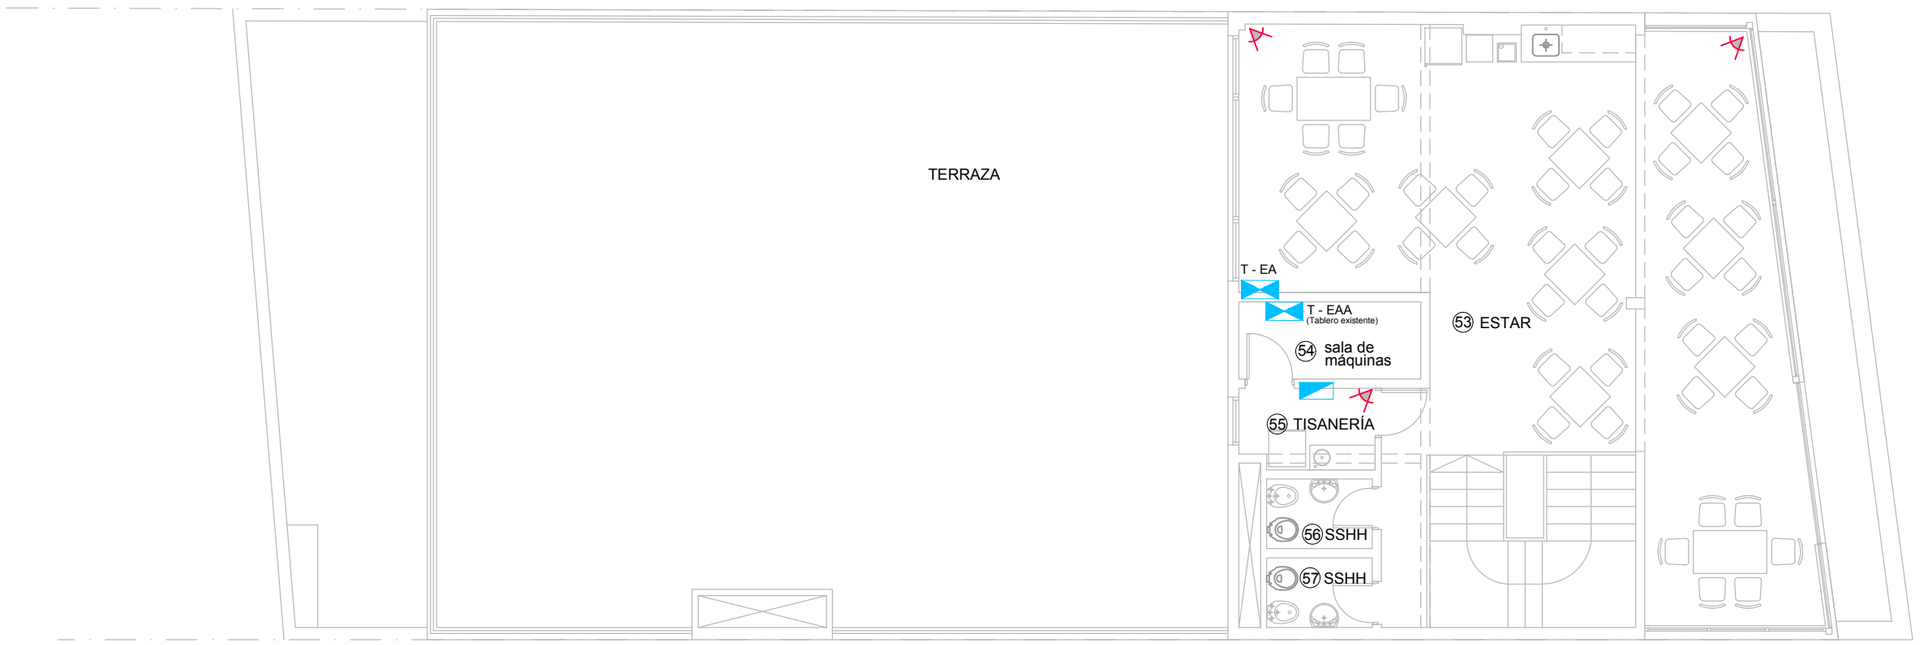

PISO 4

REFERENCIAS

	TABLERO
	REGISTRO
	TECLADO ACCESO
	SENSOR PARED
	SENSOR CENTRO 360º

Instituto del Niño y Adolescente del Uruguay
Departamento de Arquitectura

I. N. A. U.
Departamento de Arquitectura

SERVICIO: CENFORES
DEPARTAMENTO DE MONTEVIDEO

DIRECCION: CALLE PIEDRAS Nº 162

ARQUITECTO: A. YIM - V. MANTERO- G. VENOSA
AYTE. ARQ.: K. LASSO- P. GEROLAMI- M. PINTOS
TEC. SANITARIO: HÉCTOR AGUIRRE
TEC. ELECTRICISTA: ARIEL BURMIDAD

PLANO DE: PLANTA ALARMA | PISO 3 y PISO 4
ARCHIVO:

OBSERVACIONES: MODALIDAD PRECIO - PROYECTO SISTEMA "LLAVE EN MANO"

LAMINA Nº: L71
ESCALA: 1|100
FECHA: ENE 2018