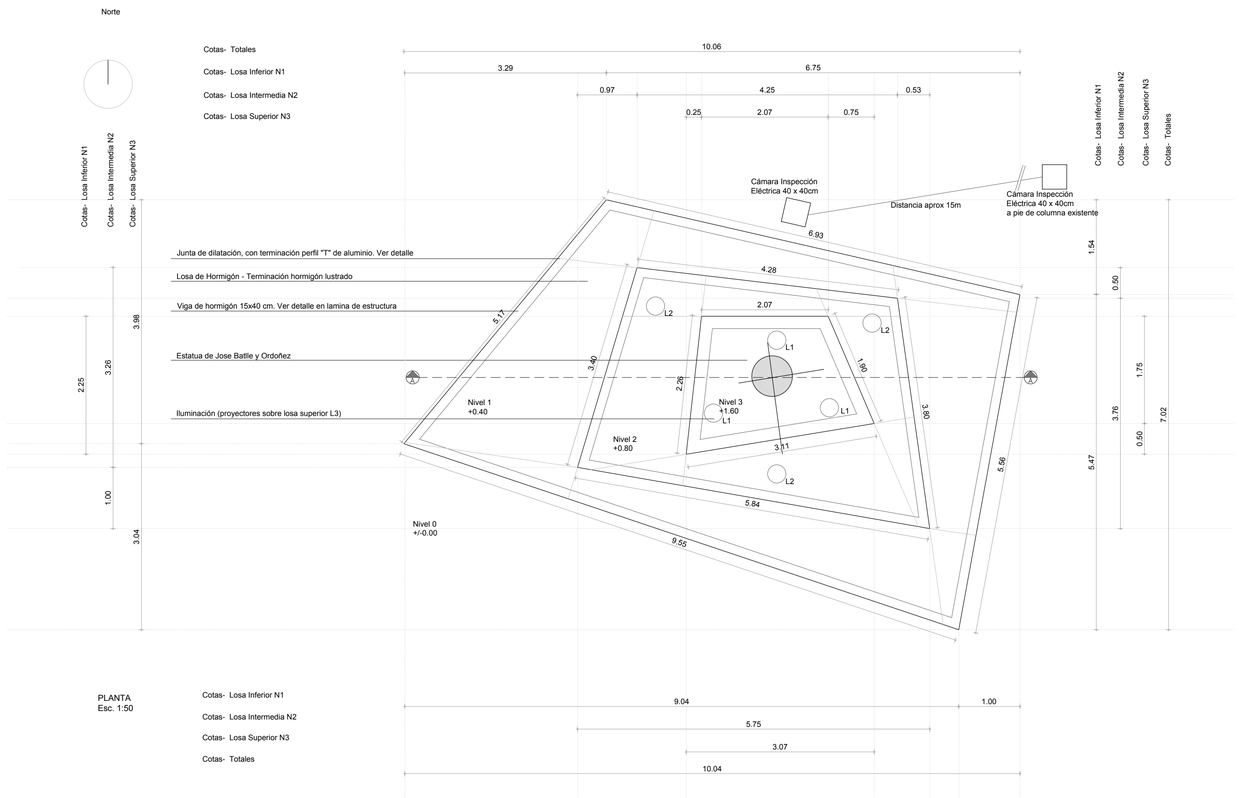

PLANTA
Esc. 1:50

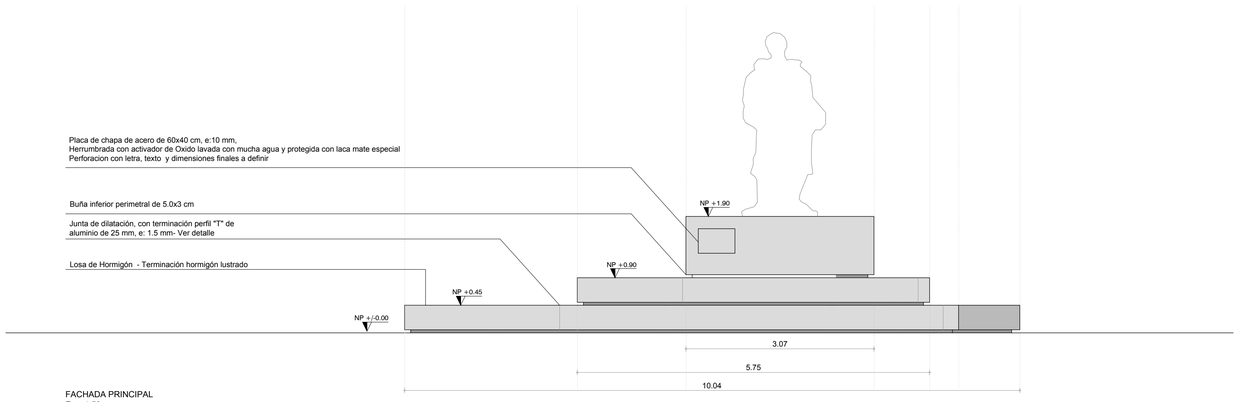

FACHADA PRINCIPAL
Esc. 1:50

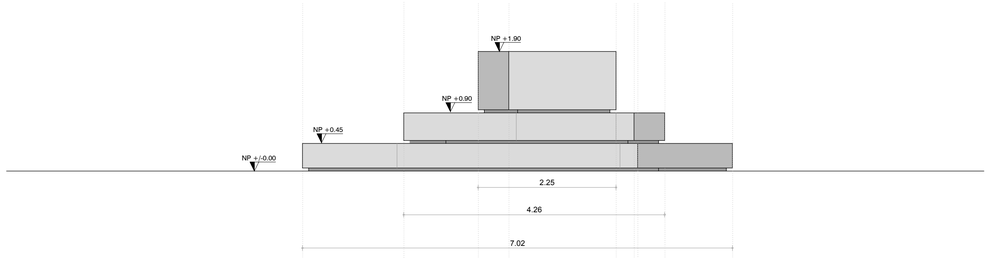

FACHADA ESTE
Esc. 1:50

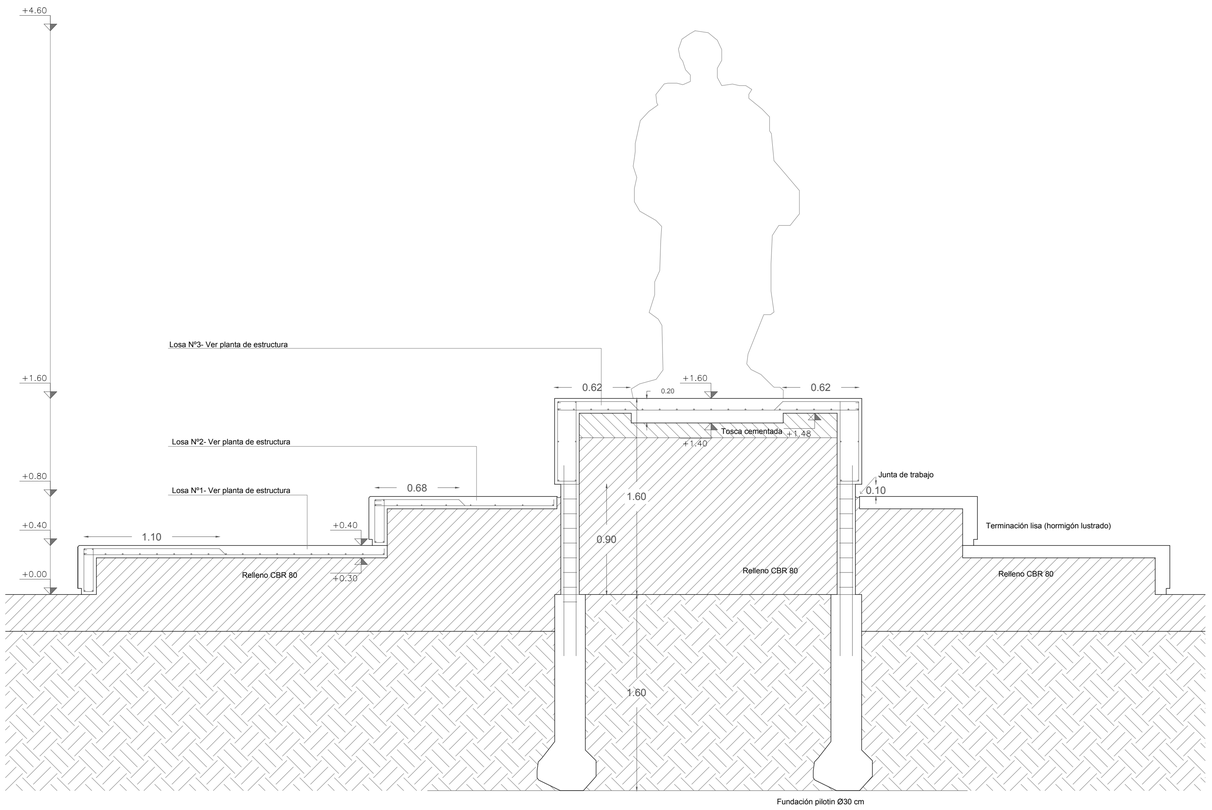

CORTE INTEGRAL A-A
ESCALA 1:25

Paysandú
INTENDENCIA DEPARTAMENTAL

PROYECTO:
BASAMENTO BATLLE Y ORDOÑEZ

PLANO:
PLANTA ALBAÑILERÍA, VISTAS Y DETALLE

Nº DE PLANO:
A -002

COORDINADOR DE PROYECTO:
Arq. Manuel de Souza

PROYECTISTA:

ESCALA: *Varias*
FECHA: *Febrero 2018*
REVISIÓN: *1*

UNIDAD DE DISEÑO Y PROYECTO