Impreso el: 8/6/2017

Nro.	Fecha	Diseñado	Aprobado	Alcance de la Revisión

Planimetría General
Escala 1:750

Planimetría General
Escala 1:750

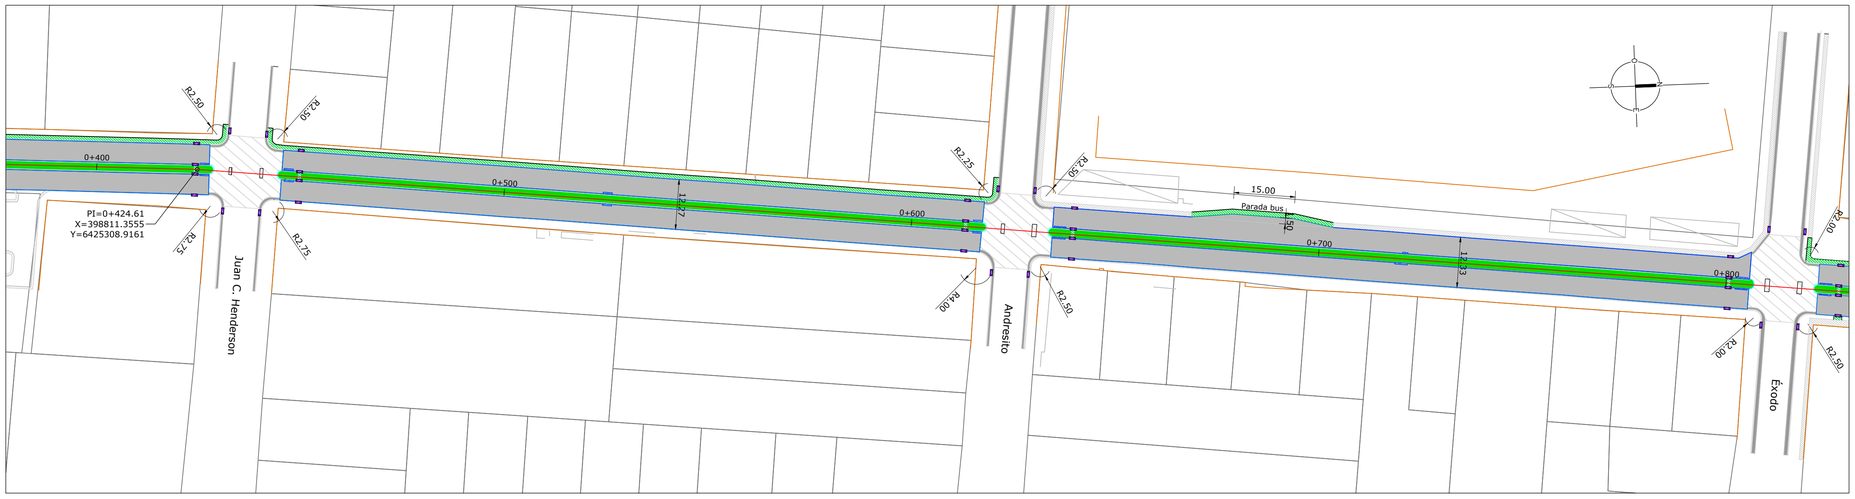

UBICACION:

NOTAS:

- COTAS PLANIMETRICAS Y NIVELES ALTIMETRICOS EXPRESADOS EN METROS.
- SISTEMA DE COORDENADAS SEUDO UTM21S CON REFERENCIA ALTIMÉTRICA LOCAL - VER LÁMINA DE PROYECTO AC-TO-01.
- LIMITE DE INTERVENCION REFIERE A LA FAJA COMPRENDIDA ENTRE LOS LIMITES DE PROPIEDAD.

Nº	PROGRESIVA INICIO	PROGRESIVA FINAL	LONGITUD (DESARROLLO)	COORDENADAS INICIO	COORDENADAS FINAL

REFERENCIAS:

	BORDE PAVIMENTO
	CARPETA ASFÁLTICA
	VEREDA PROYECTADA
	VEREDA EXISTENTE
	CORDÓN CUNETA PROYECTADO
	CORDÓN CUNETA EXISTENTE
	CANTERO CENTRAL PROYECTADO
	CORDONES A CONSTRUIR
	ALCANTARILLA H PROYECTADA
	EJE DE PROYECTO
	LOSA A CONSTRUIR SOBRE BOCA DE CAPTACIÓN PLUVIAL
	SEÑALIZACIÓN HORIZONTAL
VP	VADOS PEATONALES SEGÚN LÁMINA AC-VI-11

VERSIÓN DE PROYECTO
APTO PARA CONSTRUCCIÓN

Paysandú
INTENDENCIA DEPARTAMENTAL

PROYECTO: CONECTIVIDAD Y REACONDICIONAMIENTO DE BORDE COSTERO	COORDINADOR TÉCNICO IP: Ing. Gustavo Belvisi
PLANO: PLANIMETRÍA GENERAL 1 DE 2	Nº DE PLANO: AC-VI-01

READECUACIÓN AVENIDA CERRITO - TRAMO URBANO

COORDINADOR DE PROYECTO: Ing. Nelson Pintos

PROYECTISTA: Ing. Gonzalo Cánepa

ESCALA: 1:750
FECHA: Junio 2017
REVISIÓN: -

CDS INGENIEROS
cds@cdsingenieros.com
www.cdsingenieros.com

UNIT-ISO A1 (841x594mm)

AC-VI-(01-02)-Planimetría General.dwg

LICENCIA AUTODESK Nº396-71824816