


PROG.: 0+200.00  
 Escala Horizontal = 1:1000  
 Escala Vertical = 1:1000

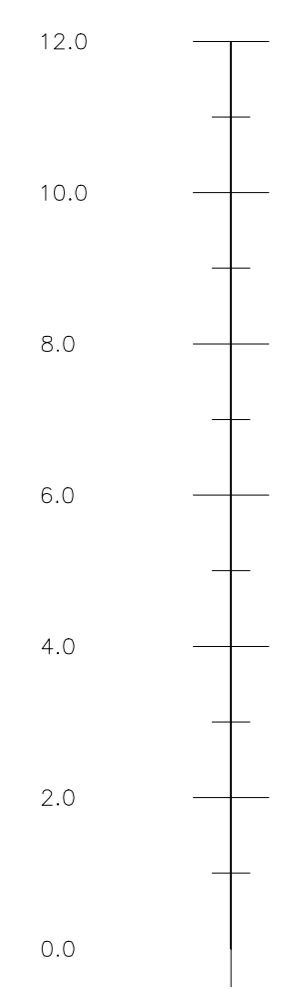

**Paysandú**  
 INTENDENCIA DEPARTAMENTAL

|  |  |
|--|--|
| PROYECTO:<br><b>RECONDICIONAMIENTO DE ESPACIOS PÚBLICOS DE LA CIUDAD DE PAYSANDÚ</b> | COORDINADOR TÉCNICO IP:<br>Ing. Diego Belvisi          |
| PLANO:<br><b>CORTES ALBAÑILERÍA LL- parte a</b>                                      | Nº DE PLANO:<br><b>PC-AR-023</b>                       |
| COORDINADOR DE PROYECTO:<br>Arq. Manuel de Souza                                     | PROYECTISTA:<br>Arq. Romina Paggi - Arq. Noelia Botana |

**PASEO COSTERO**

ESCALA: 1:100  
 FECHA: Setiembre 2017  
 REVISIÓN: 1

UNIDAD DE DISEÑO Y PROYECTO