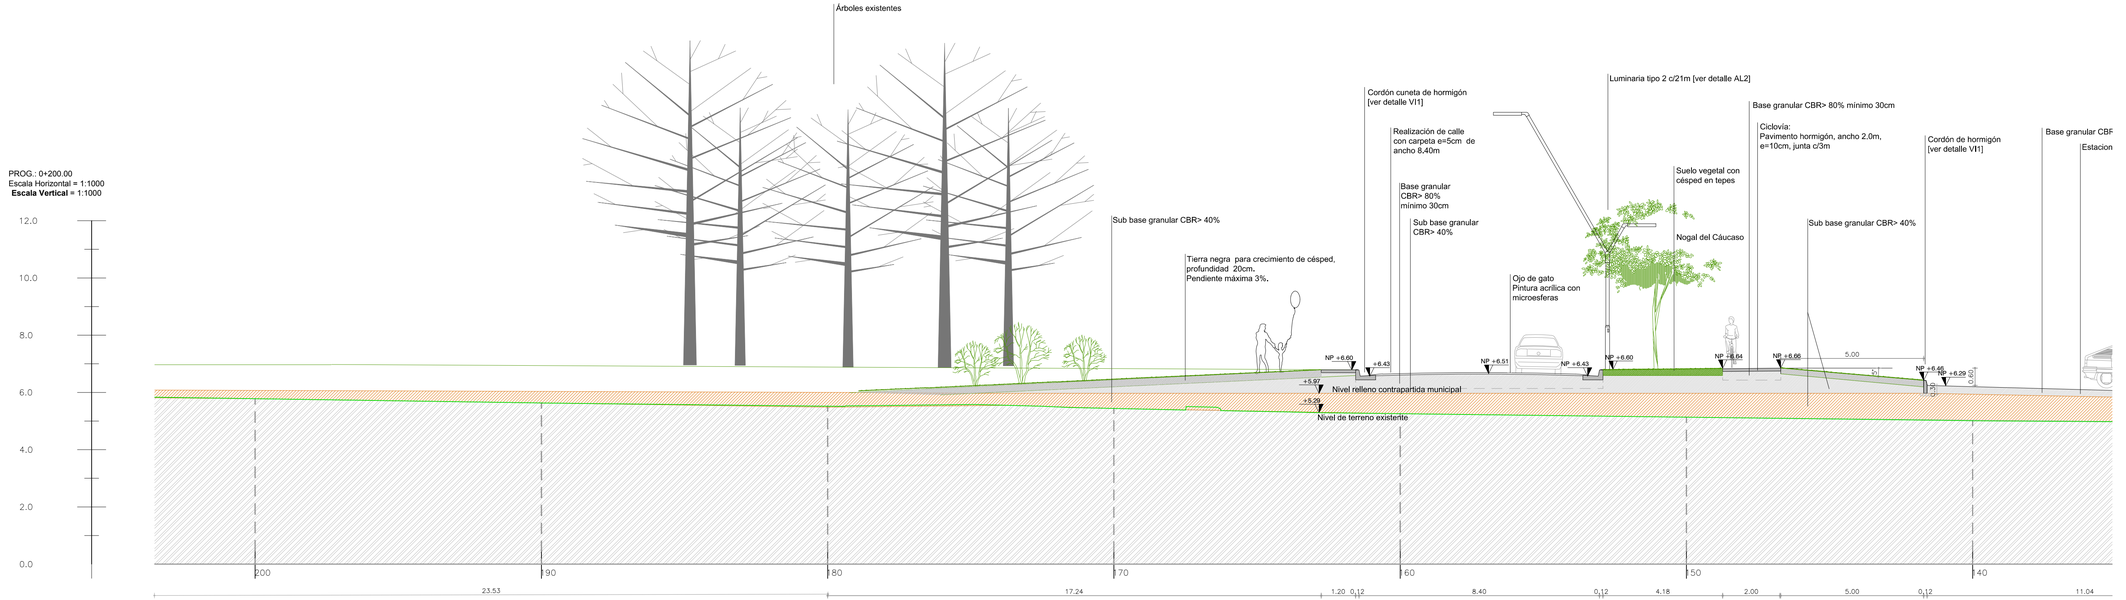

CORTE L-L ESCALA 1:100

REFERENCIAS

- Tierra negra
- Suelo vegetal con césped en tepes
- Suelo existente
- CBR 40 - CBR 80
- CBR 40 Contrapartida municipal
- Agua
- Nivel de terreno existente

Paysandú
INTENDENCIA DEPARTAMENTAL

PROYECTO:	COORDINADOR TÉCNICO IP:
REACONDICIONAMIENTO DE ESPACIOS PÚBLICOS DE LA CIUDAD DE PAYSANDÚ	Ing. Diego Belvisi
PLANO: CORTES ALBAÑILERÍA L-L parte b	Nº DE PLANO: PC-AR-024

COORDINADOR DE PROYECTO:
Arq. Manuel de Souza
PROYECTISTA:
Arq. Romina Piaggi - Arq. Noelia Botana

PASEO COSTERO
ESCALA: 1:100
FECHA: Setiembre 2017
REVISIÓN: 1

UNIDAD DE DISEÑO Y PROYECTO