
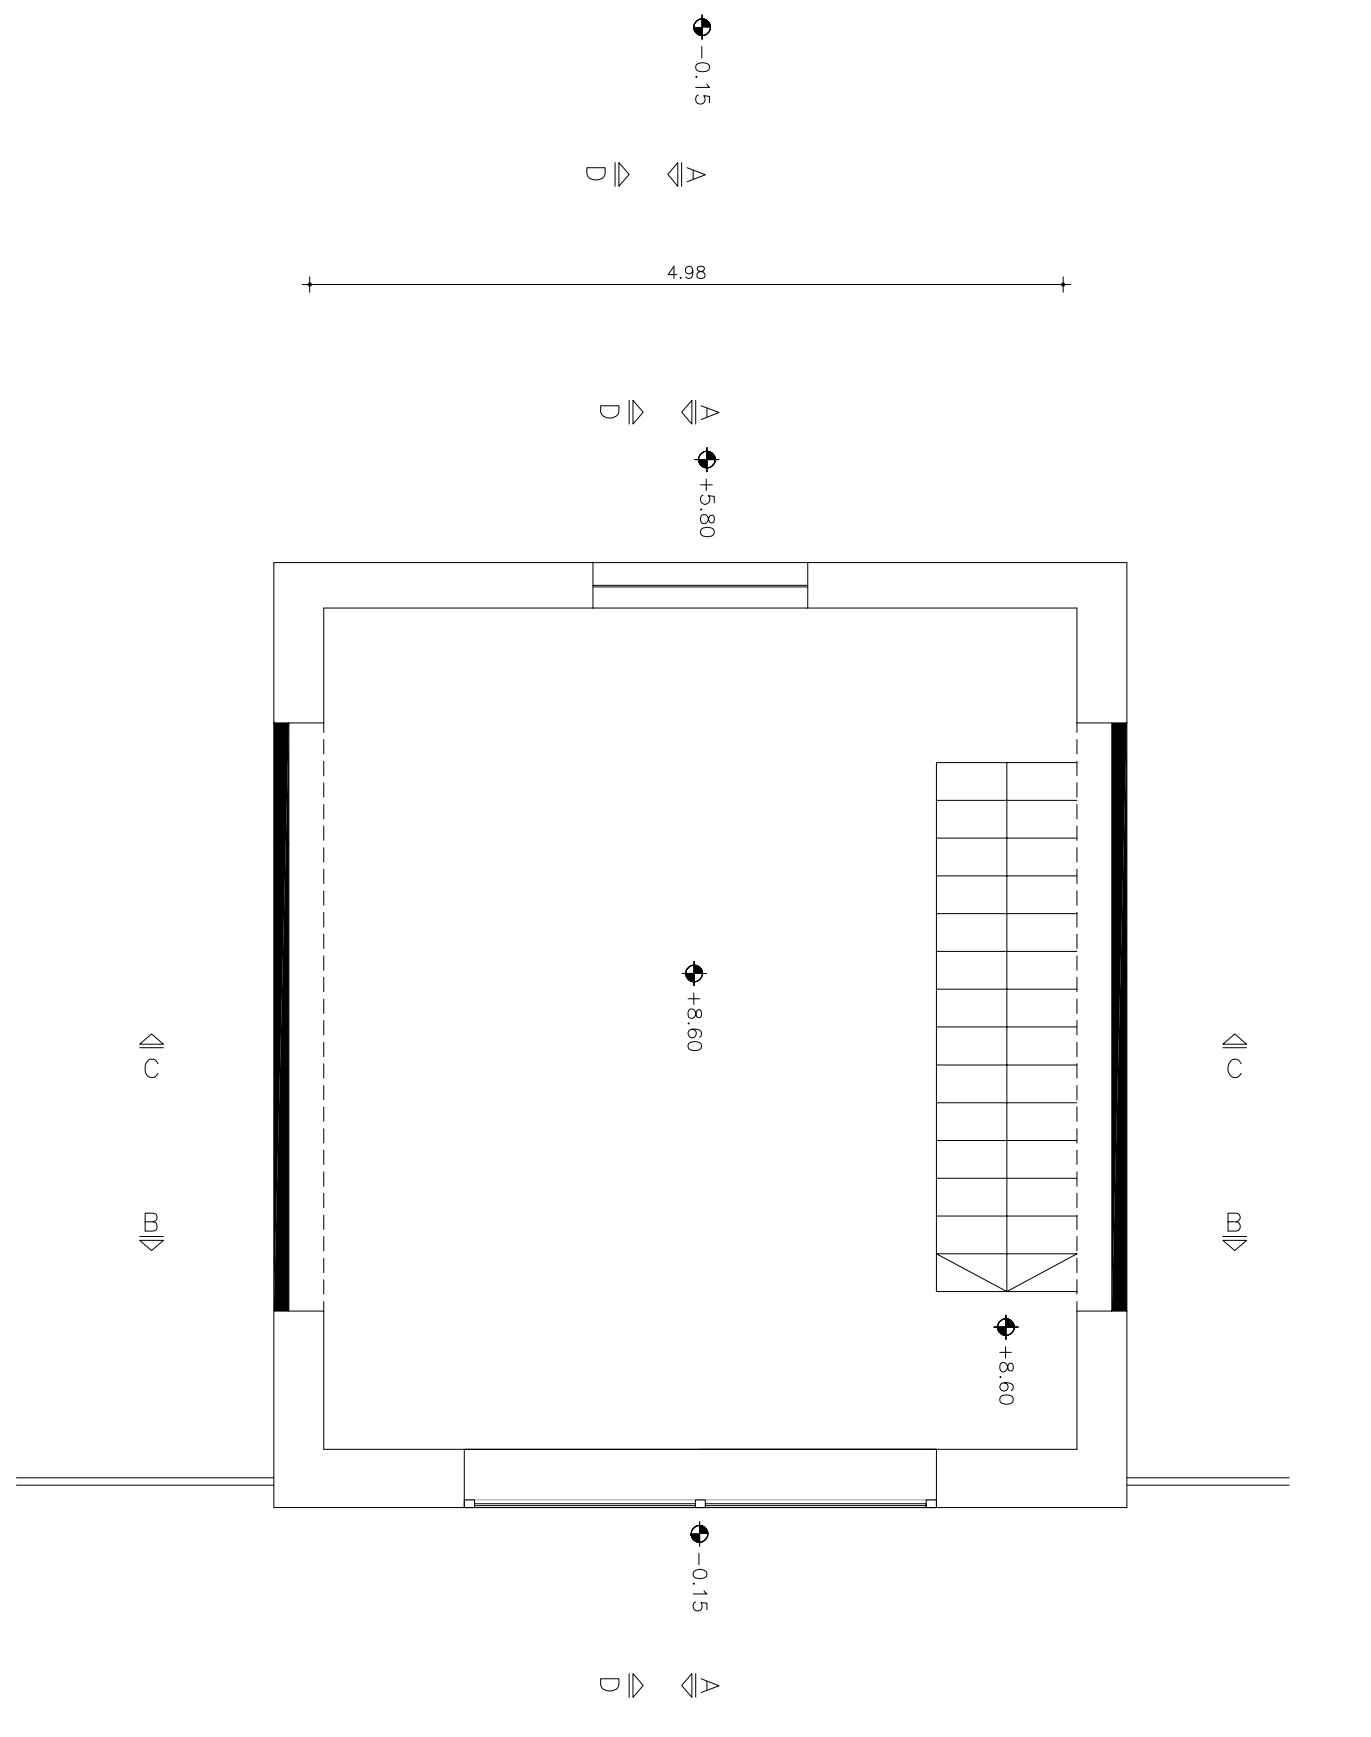


PRIMER PISO

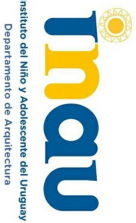

ENTREPISO SOBRE PRIMER PISO

		<b>I. N. A. U.</b> Departamento de Arquitectura		ARQUITECTO: A. YIMI V. MANTEROI & VENOSA	TEC. SANITARIO:	LÁMINA Nº:
		SERVICIO: <b>SEDE CENTRAL</b> <b>DEPARTAMENTO DE MONTEVIDEO</b>		AYTE. ARQ.:	TEC. ELECTRICISTA:	<b>L16</b>
DIRECCION: Piedras 482		PLANO DE: <b>SALA MULTUOSO - ARCHIVO</b>		ARCHIVO:	OBSERVACIONES: MODALIDAD SISTEMA "LLAVE EN MANO"	ESCALA: 1/50
				FECHA: NOV-2017		