


RELEVAMIENTO



PTOYECTO

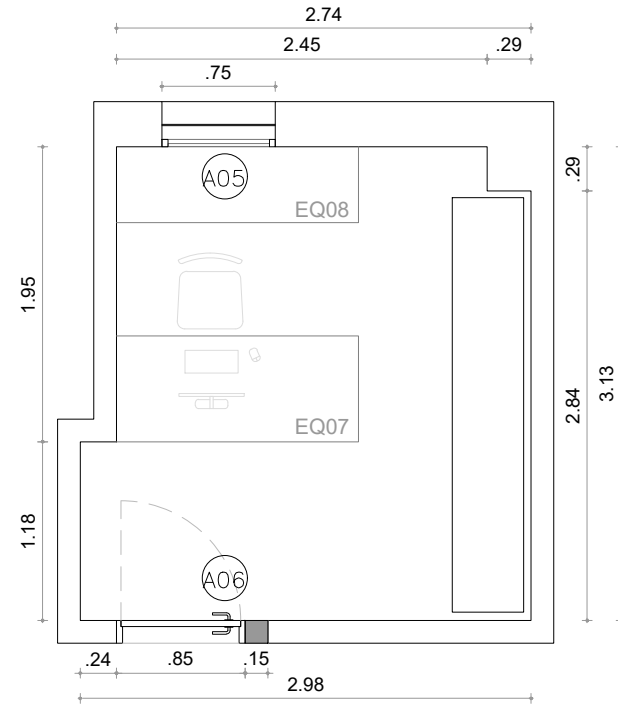

UNIVERSIDAD DE LA REPÚBLICA
DIRECCIÓN GENERAL DE ARQUITECTURA

DIRECTOR ARQ. JOSE PEDRO URRUZOLA	SERVICIO FACULTAD DE ODONTOLOGIA	LÁMINA 16
PROYECTO ARQ. MARCELO ROUX ARQ. DANIEL PALERMO	UBICACIÓN GRAL. LAS HERAS 1925	ESCALA 1/50
ASESORES	DESCRIPCIÓN PLANTA PROYECTO	FECHA ENERO 2018
DIBUJANTE		