


PLANTA Esc. 1:50

Placa de chapa de acero de 60x40 cm, e: 10 mm.
Herrumbreada con activador de óxido lavada con mucha agua y protegida con lacas mate especial.
Perforación con letra, texto y dimensiones finales a definir.



Buña inferior perimetral de 5 x 3 cm.
Junta de dilatación, con terminación perfil "T" de aluminio de 25 mm, e: 1.5 mm- Ver detalle.

Losa de Hormigón - Terminación hormigón lustrado.

FACHADA PRINCIPAL Esc. 1:50

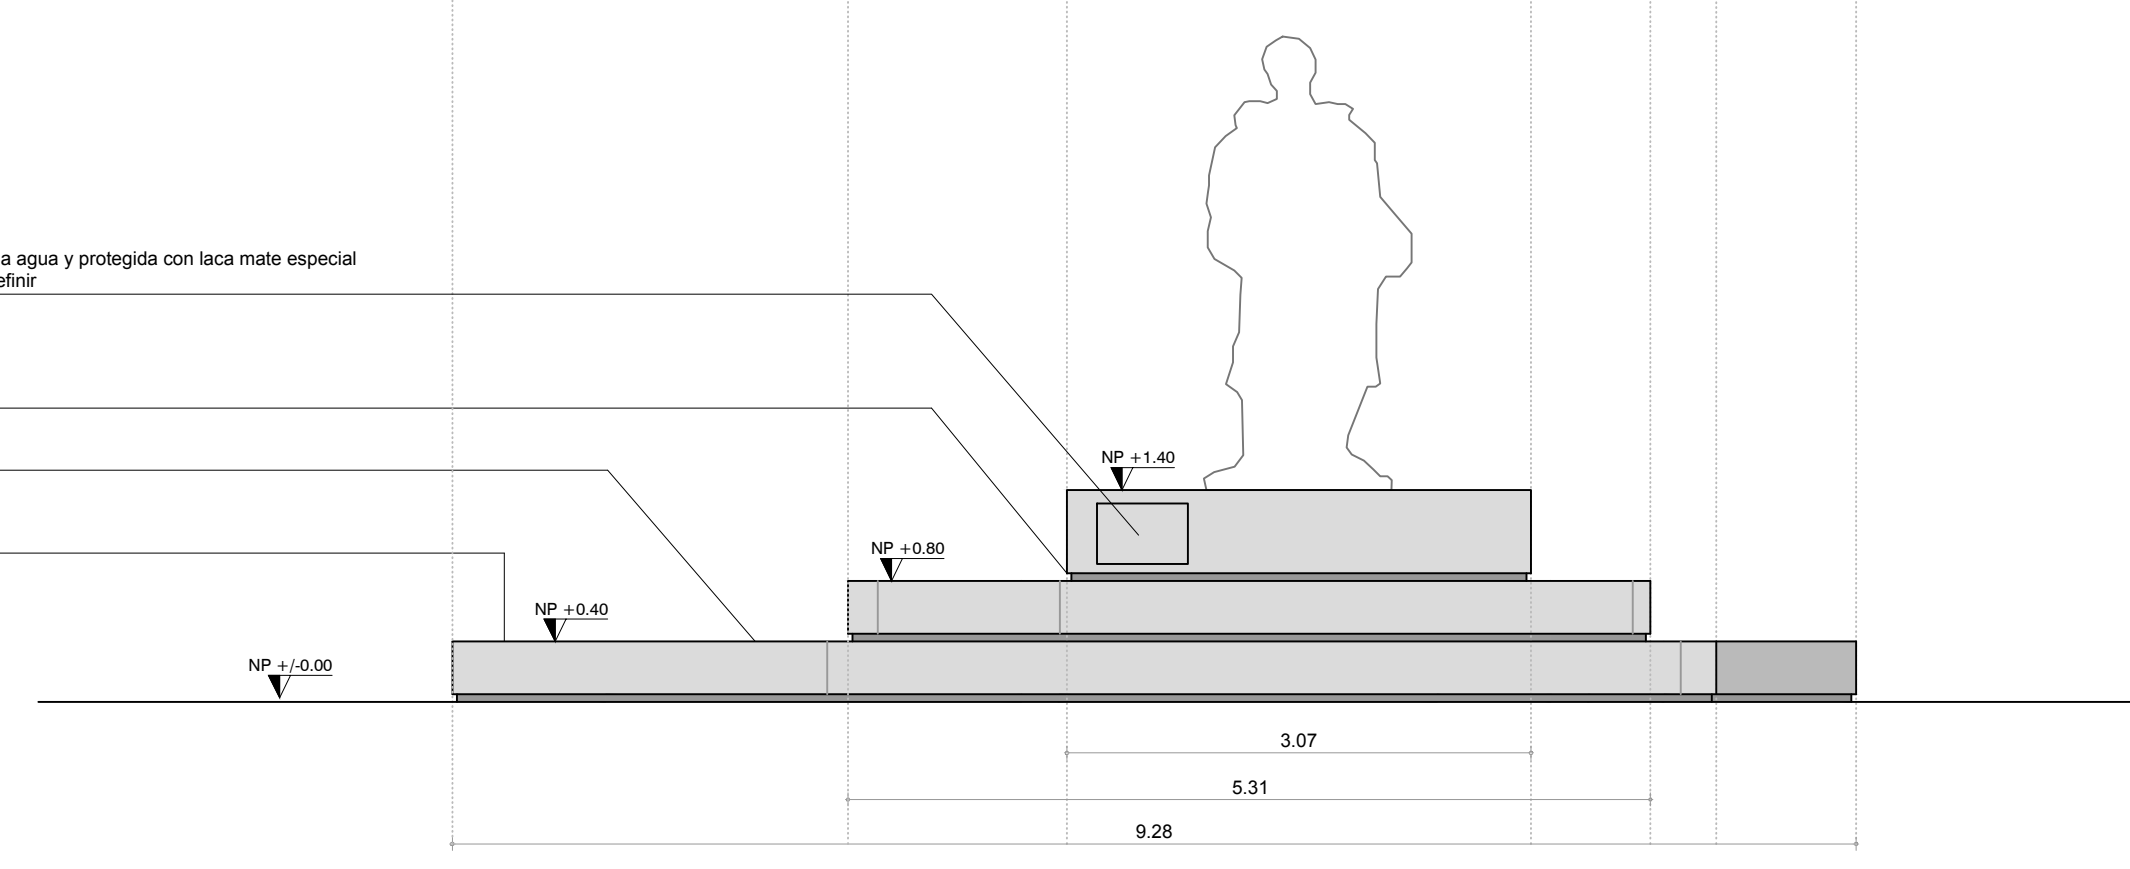

FACHADA ESTE Esc. 1:50

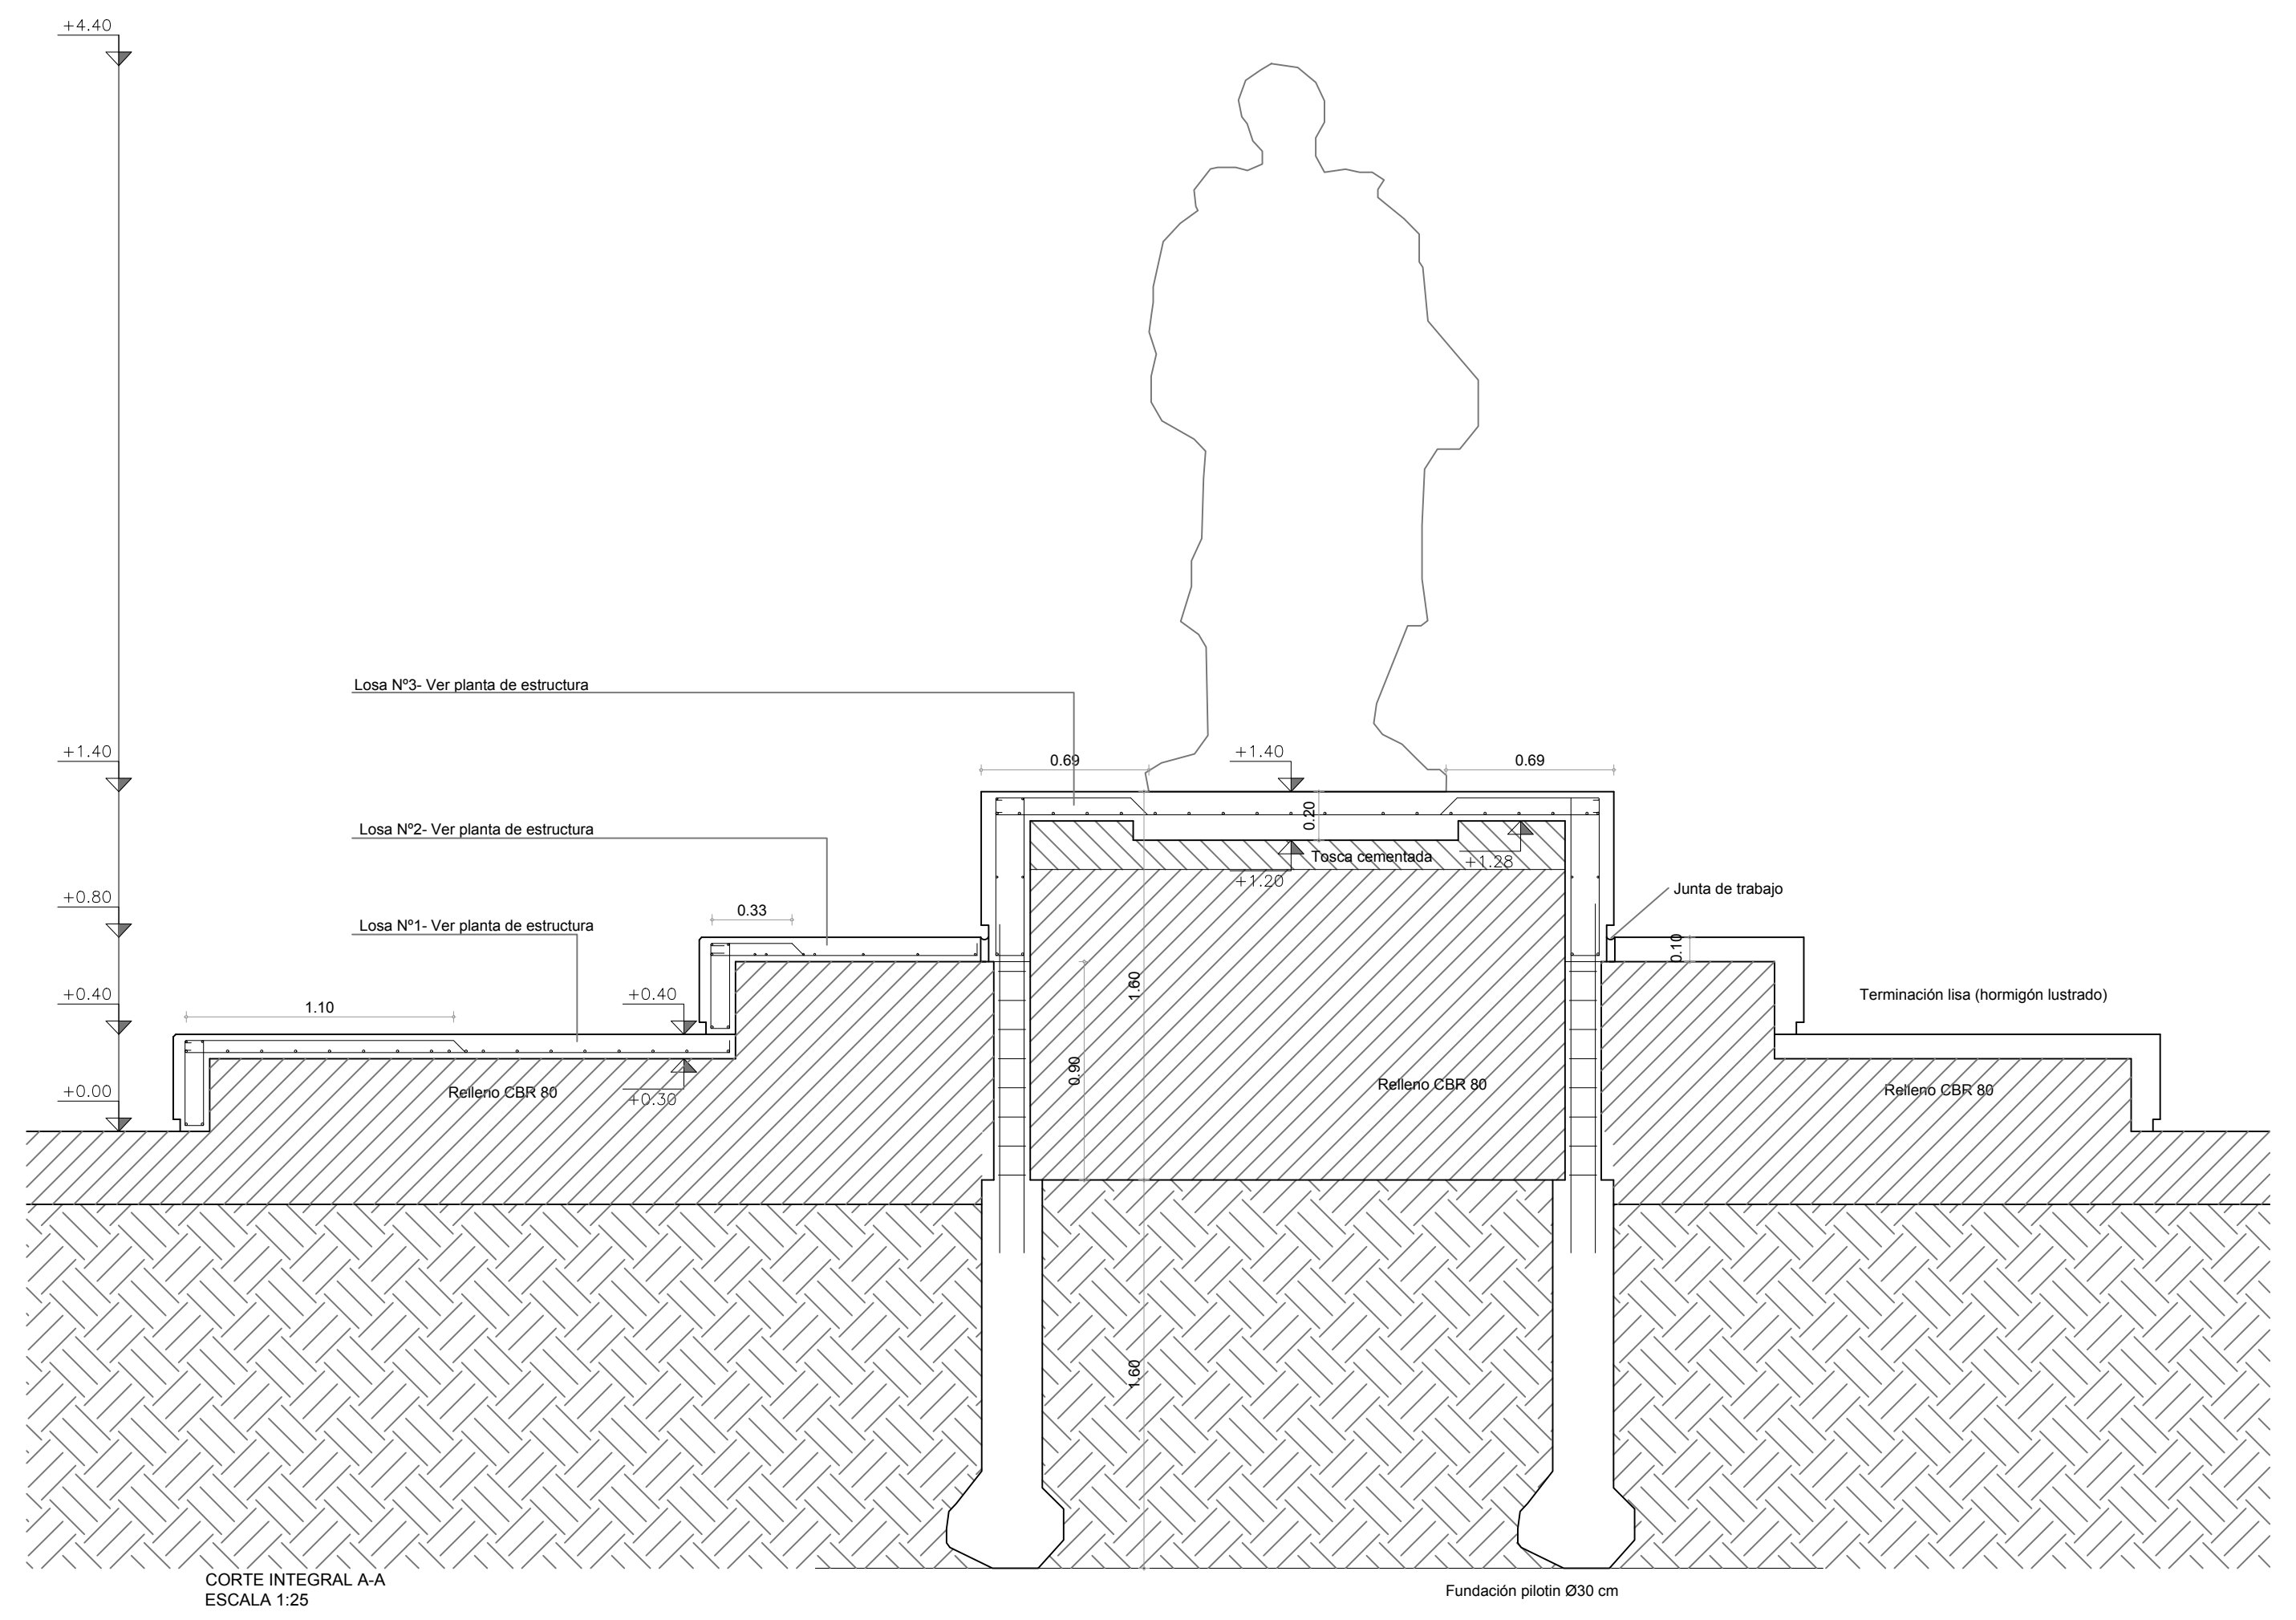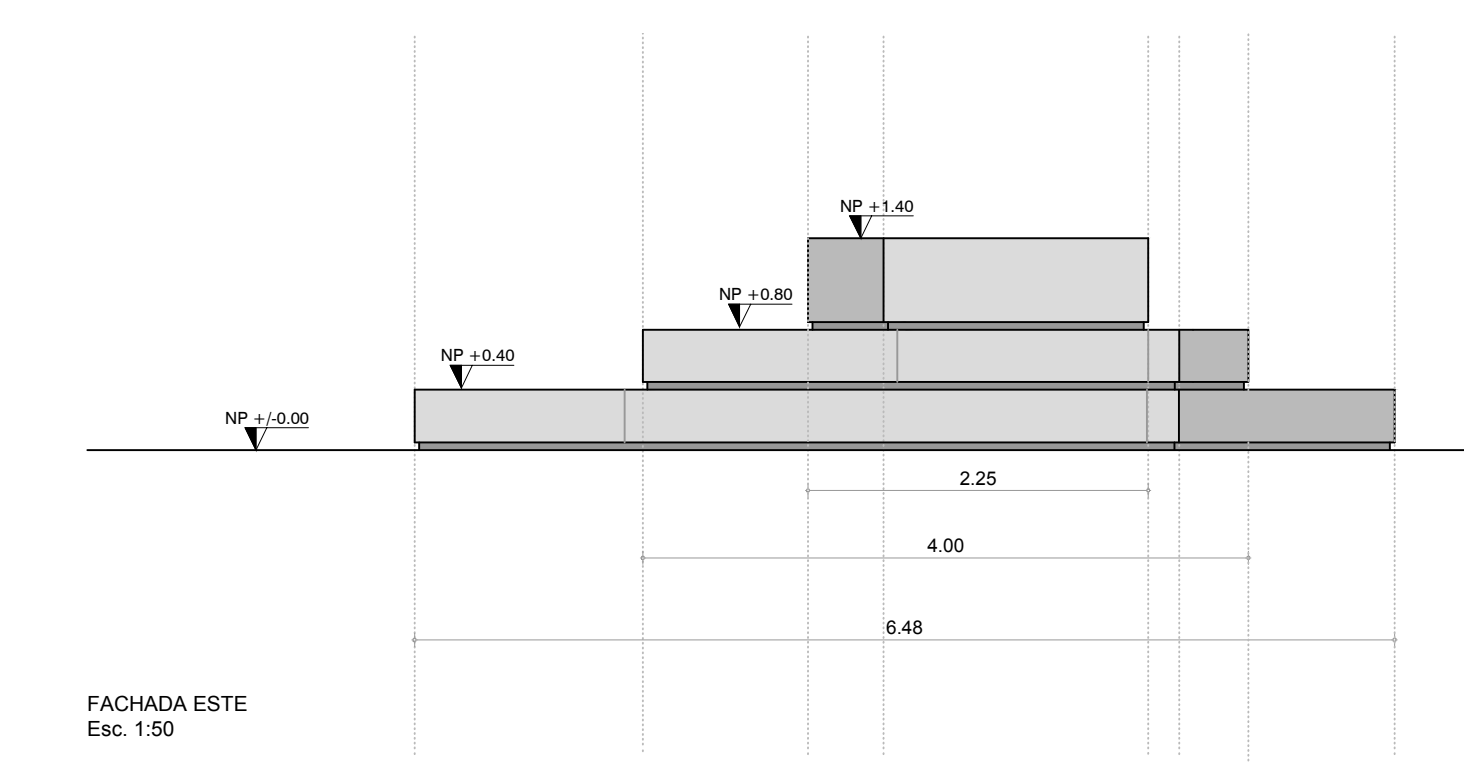

CORTE INTEGRAL A-A ESCALA 1:25

PROYECTO: BASAMENTO BATLLE Y ORDOÑEZ	
PLANO: PLANTA ALBAÑILERÍA, VISTAS Y DETALLE	Nº DE PLANO: A-002
COORDINADOR DE PROYECTO: Arq. Manuel de Souza	UNIDAD DE DISEÑO Y PROYECTO:
PROYECTISTA:	ESCALA: Varía FECHA: Marzo 2018 REVISIÓN: 1