


Referencias:

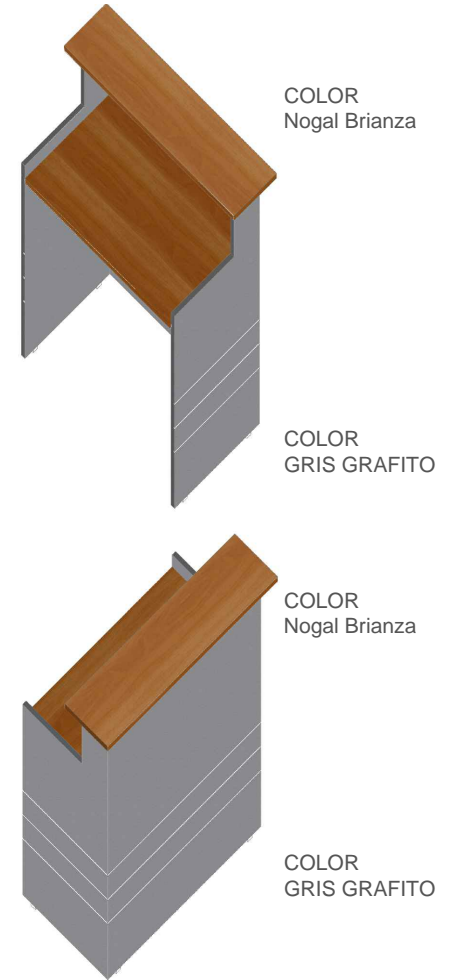

PERSPECTIVA
ESCALA 1/20

Referencias:



		DIRECCION GENERAL DE CASINOS DEL ESTADO – DIVISION ARQUITECTURA	
SALA DE ESPARCIMIENTO FRAY BENTOS			
DESTINO:		MUEBLE DE RECEPCIÓN - SALA FRAY BENTOS	
UBICACION:		18 DE JULIO 1527 ESQUINA INSTRUCCIONES	
PLANO:		PLANTA - CORTE - PERSPECTIVA	LAMINA:
ESCALA: 1/20	FECHA: 26-03-18	AREA: --m2	L02
TECNICO: Arq. Lucas Schevzov		HOJA: 02	