




PLANTA
ESCALA 1/20

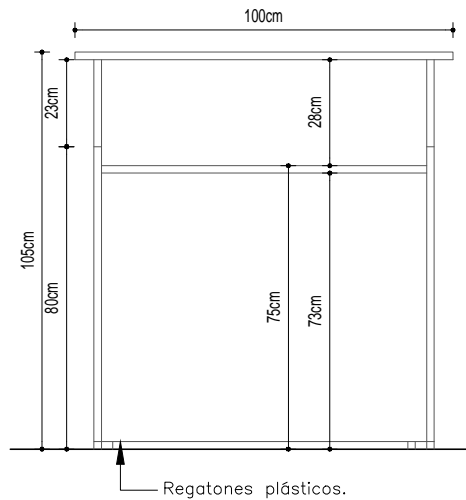


VISTA POSTERIOR
ESCALA 1/20

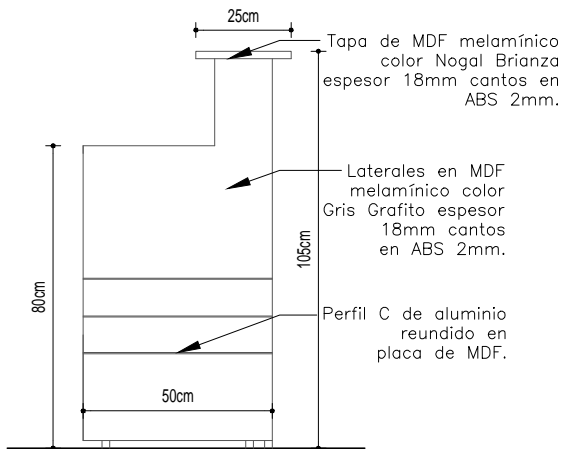

VISTA LATERAL
ESCALA 1/20

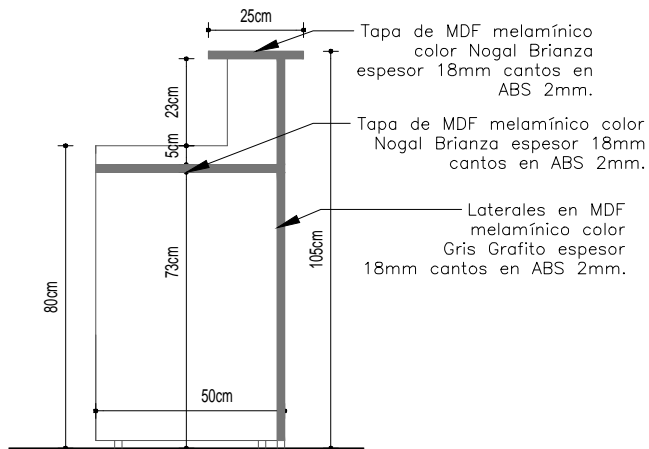

CORTE AA
ESCALA 1/20

		DIRECCION GENERAL DE CASINOS DEL ESTADO - DIVISION ARQUITECTURA	
		SALA DE ESPARCIMIENTO FRAY BENTOS	
DESTINO:		MUEBLE DE RECEPCIÓN - SALA FRAY BENTOS	
UBICACION:		18 DE JULIO 1527 ESQUINA INSTRUCCIONES	
PLANO:		PLANTA - CORTE - PERSPECTIVA	LAMINA:
ESCALA:	1/20	FECHA:	26-03-18
		AREA:	--m2
TECNICO:	Arq. Lucas Schevzov		HOJA:
			01
			L01