



# ESCALERA

Nota: Se deberá dejar ganchos a partir de los 3 m.

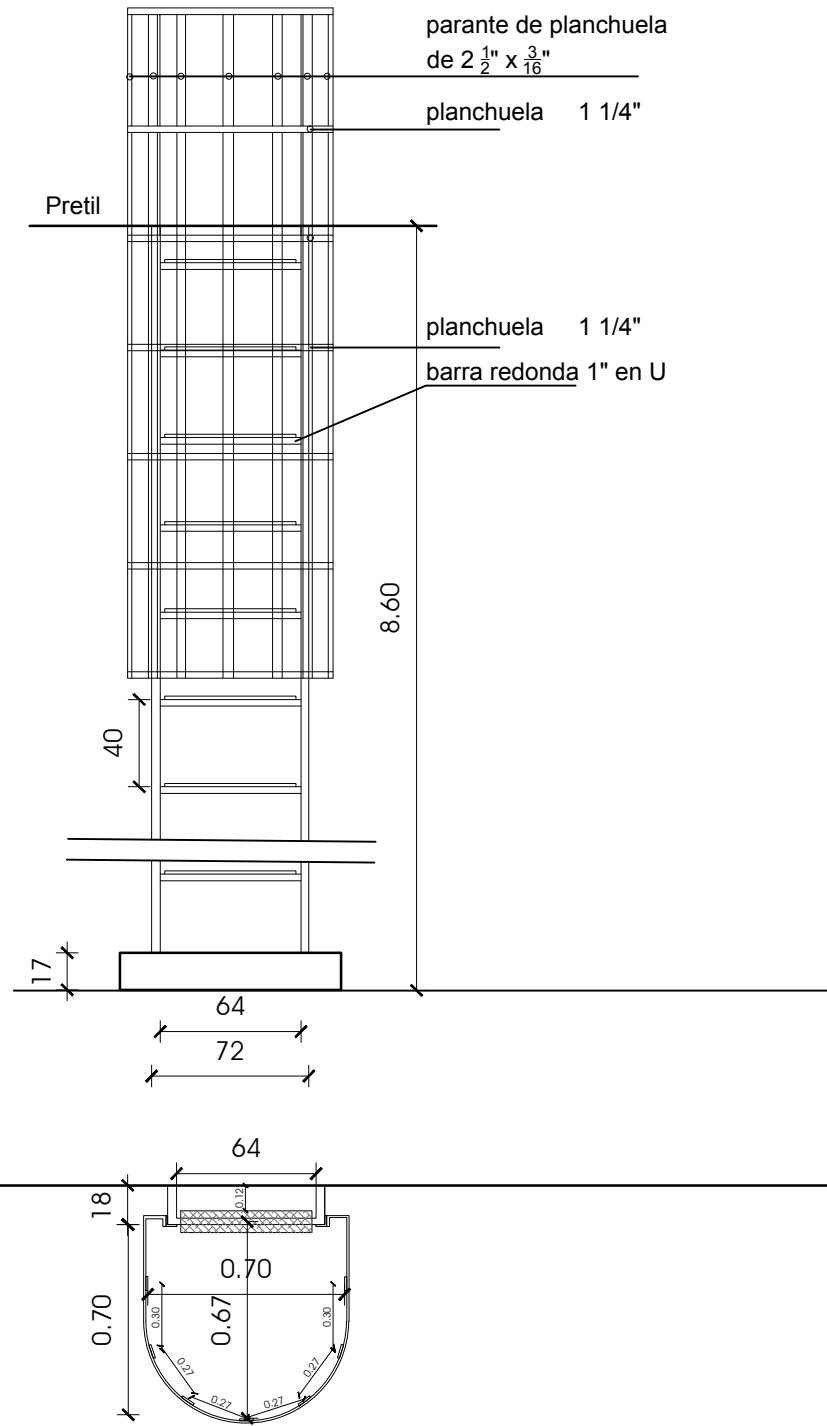

# ESCALERA Y BARANDA

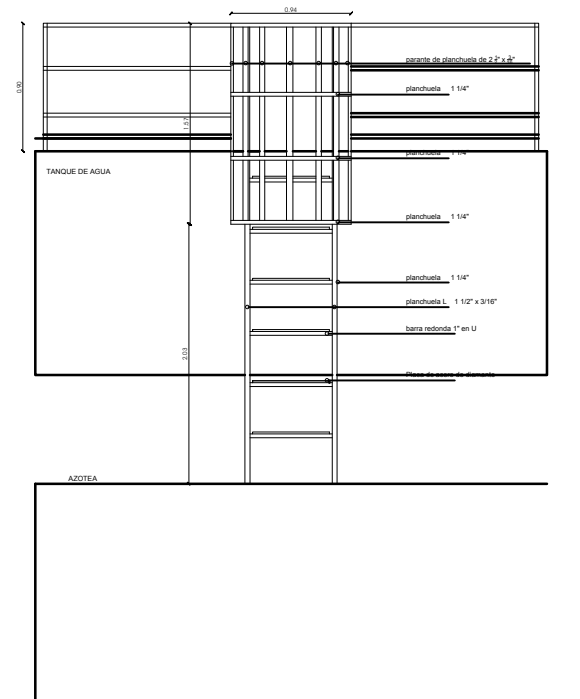

## MINISTERIO DEL INTERIOR ÁREA DE INFRAESTRUCTURA

MERCEDES 993 PISO 3  
TEL. 9089024 INT. 512  
TELEFAX. 9032997  
e-mail: [infraestructuraproyectos@minterior.gub.uy](mailto:infraestructuraproyectos@minterior.gub.uy)

LÁMINA	
TEMA	-
DEPENDENCIA	ESCUELANACIONALDEPOLICIA
OBRA	MEMBRANASSECTOR3
Nº OBRA	-
Nº EXP. / Nº LICIT.	-
ESCALA	1:175
FECHA	JUNIO2015
REVISIÓN	-
ARQUITECTO	-

**A3**

No. LÁMINA