



BOCA DE TORMENTA
2 BOCAS
Escala: 1/50

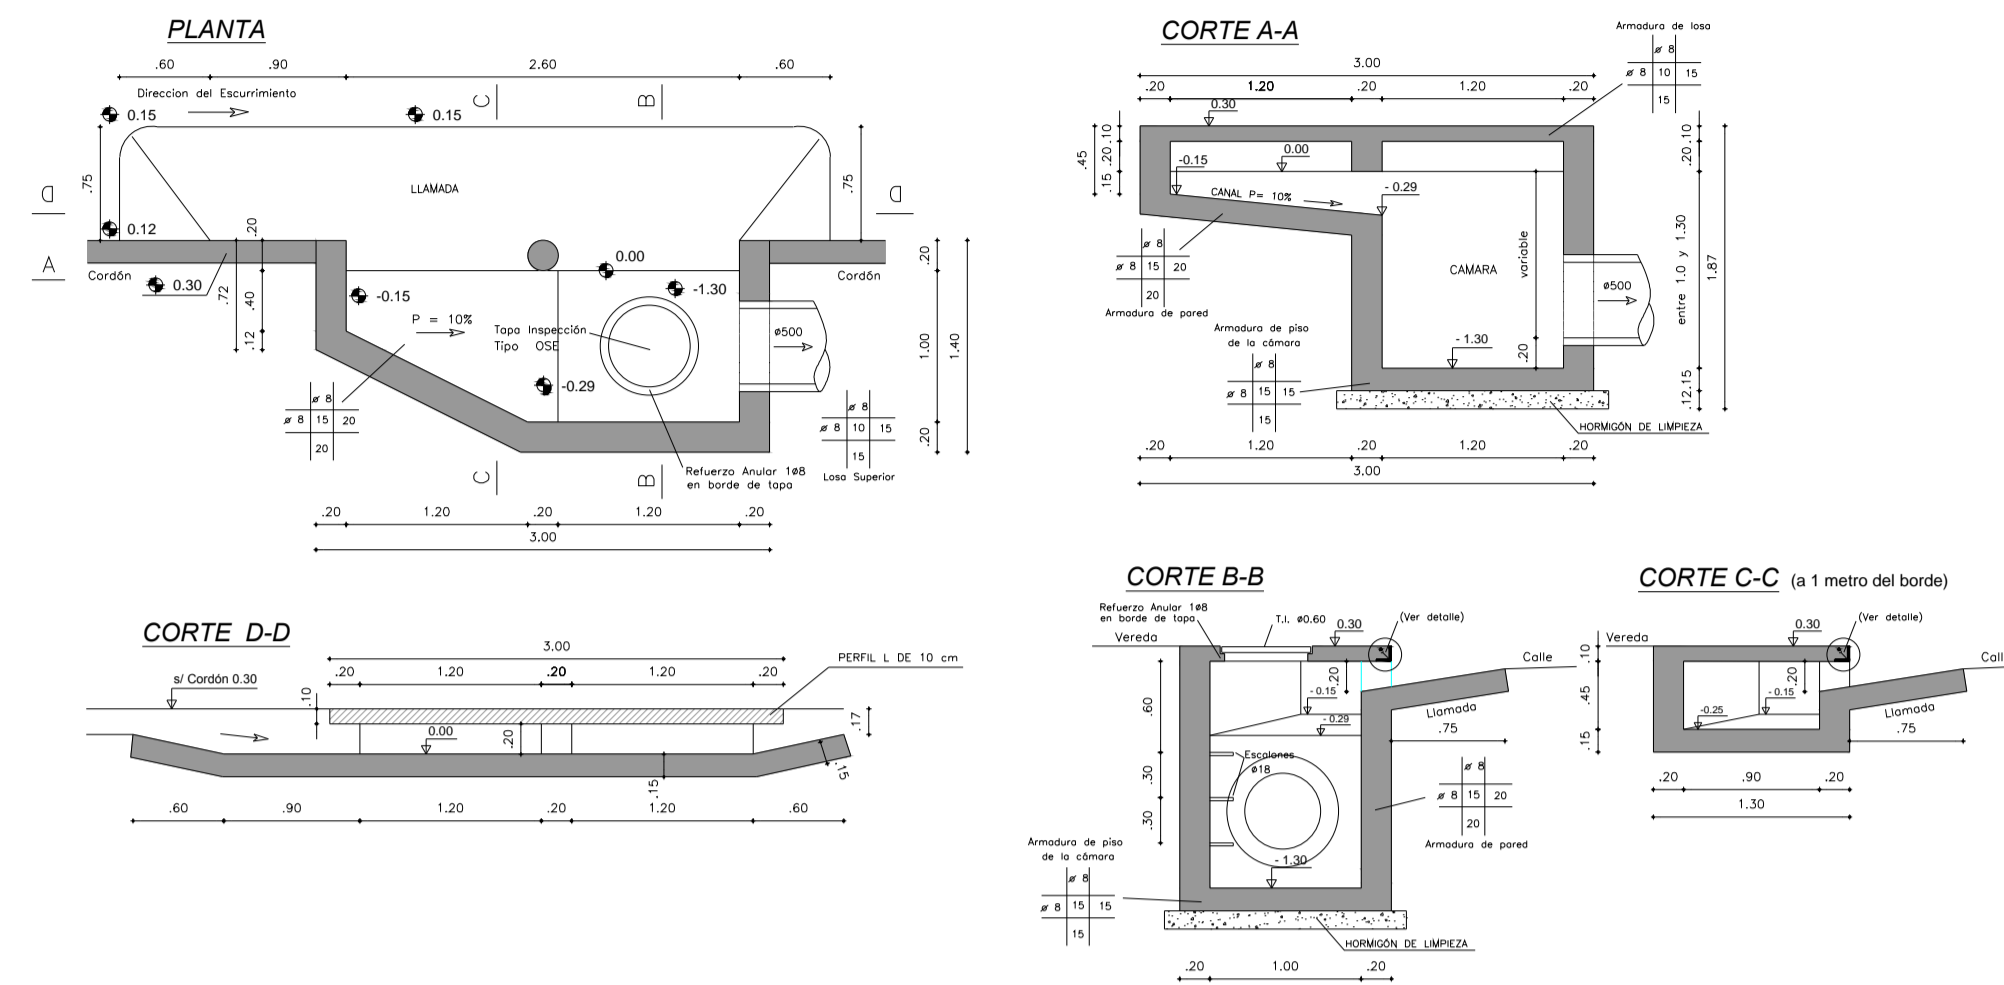


NOTA: La profundidad de las bocas de tormenta es variable se ajustará en obra en función de los niveles de zampeado de proyecto.

CORDON CUNETETA
Escala: 1/25


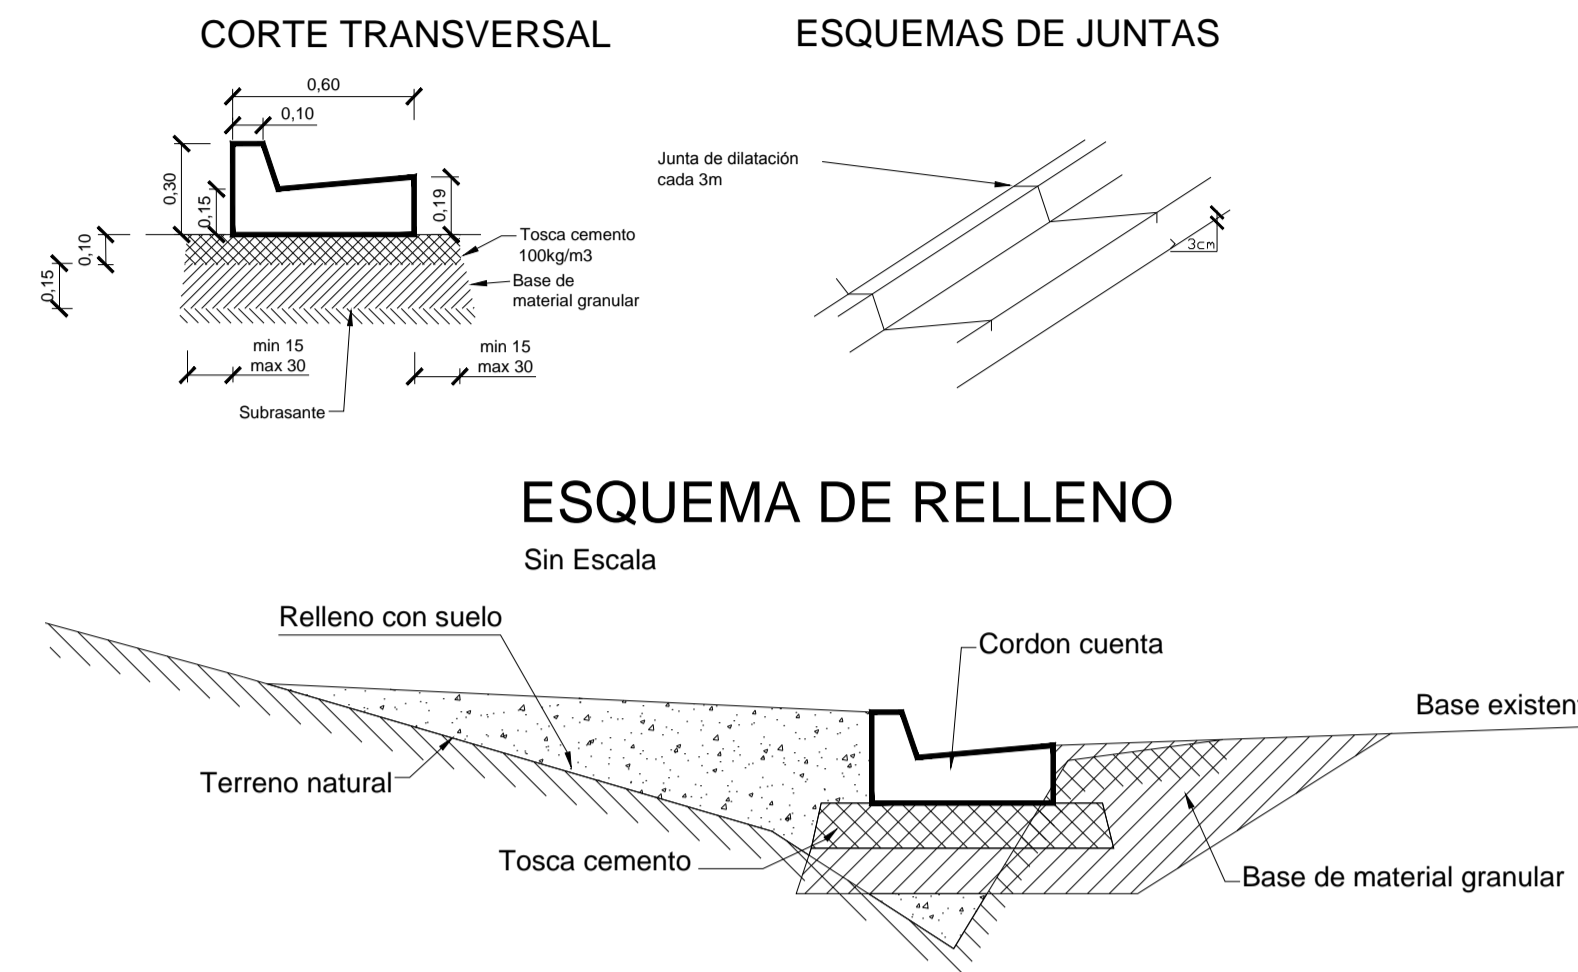


BOCA DE TORMENTA
3 BOCAS
Escala: 1/50

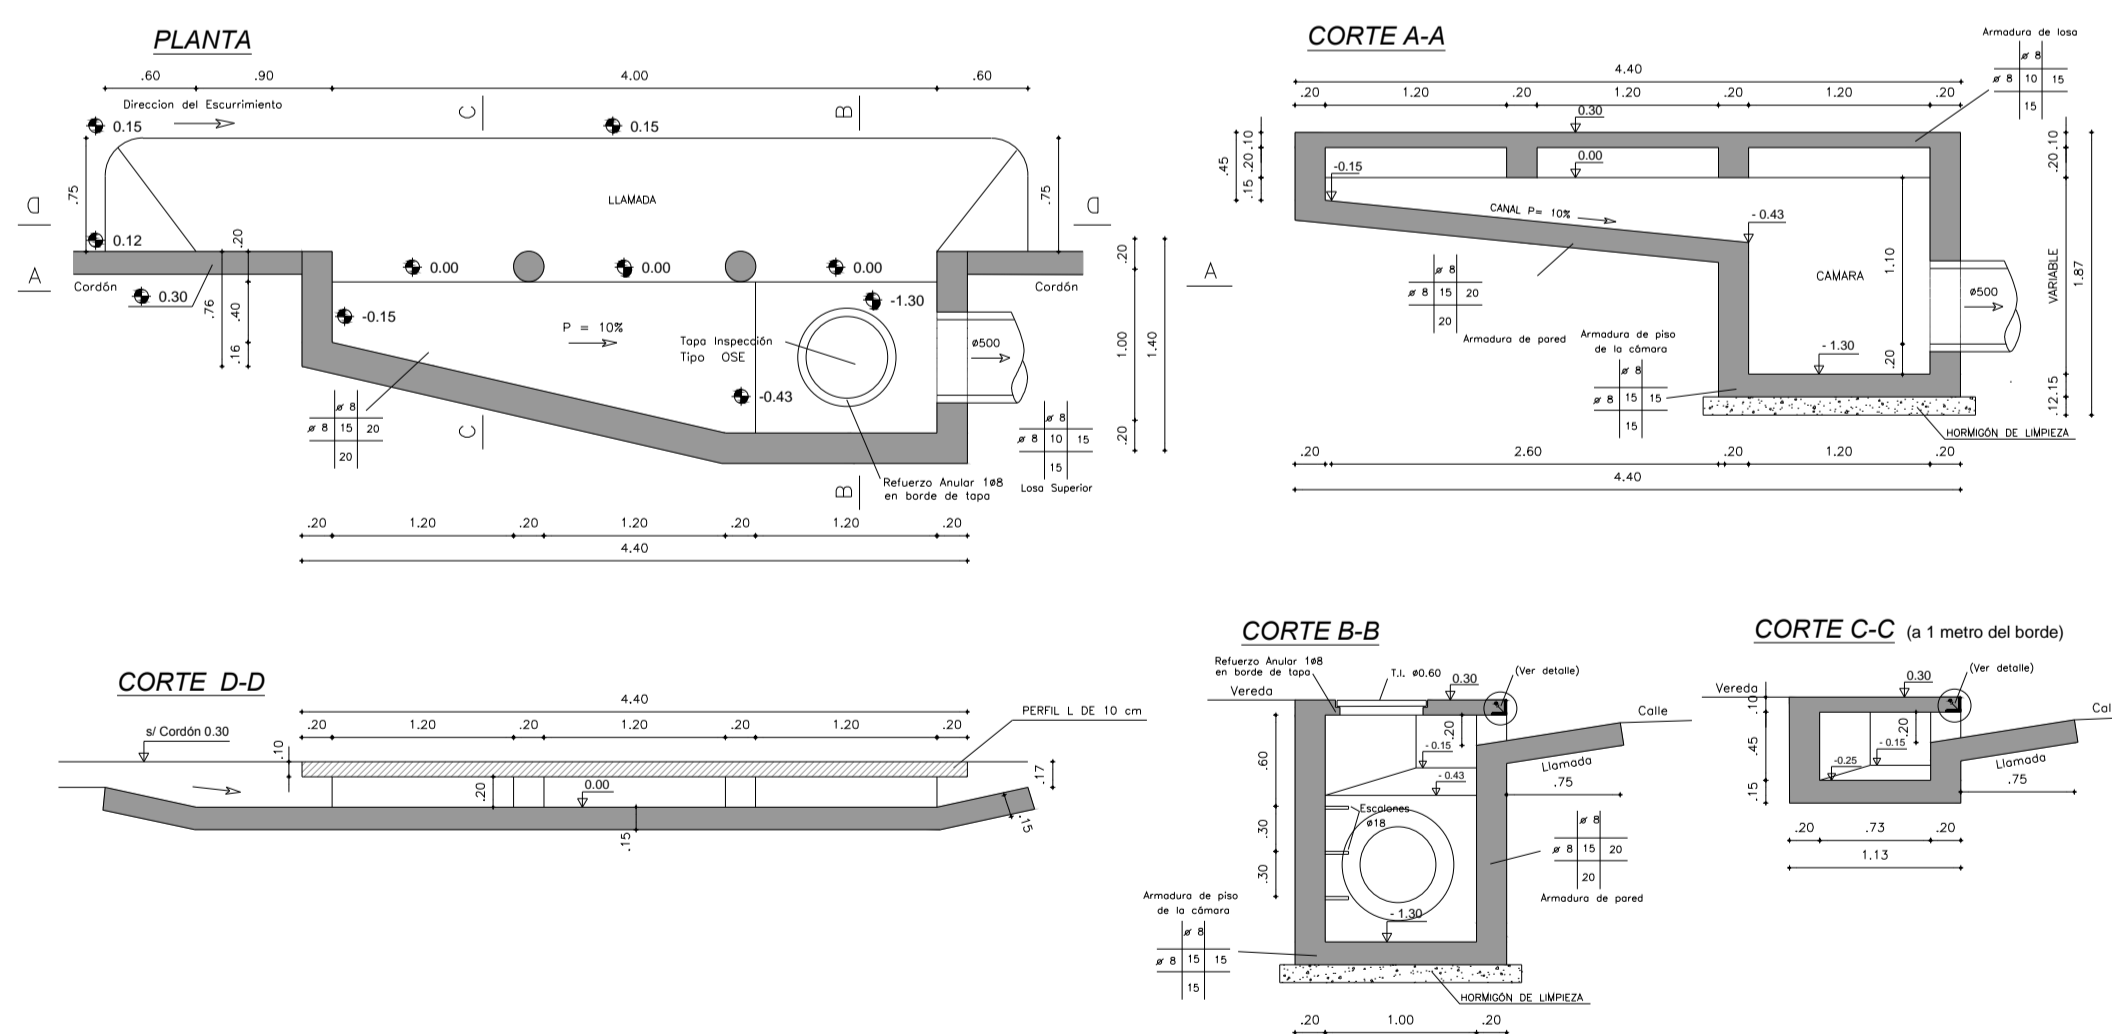

NOTA: La profundidad de las bocas de tormenta es variable se ajustará en obra en función de los niveles de zampeado de proyecto.

RELLENO DE ZANJA
ESCALA 1 / 15

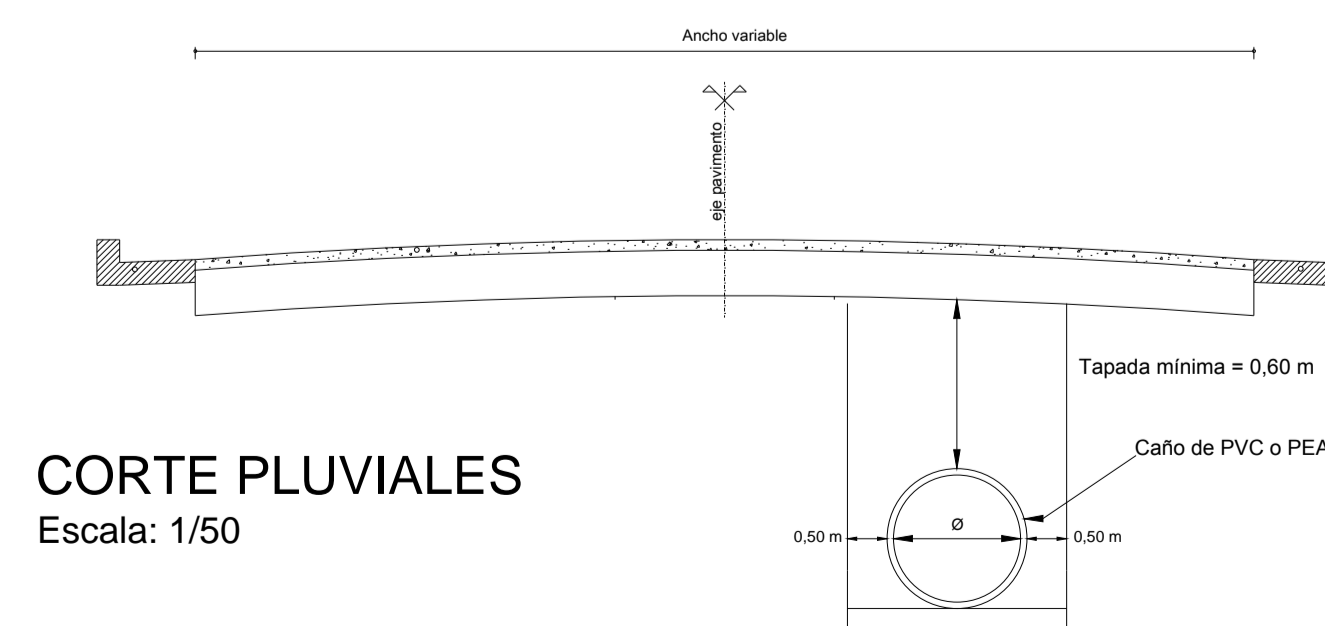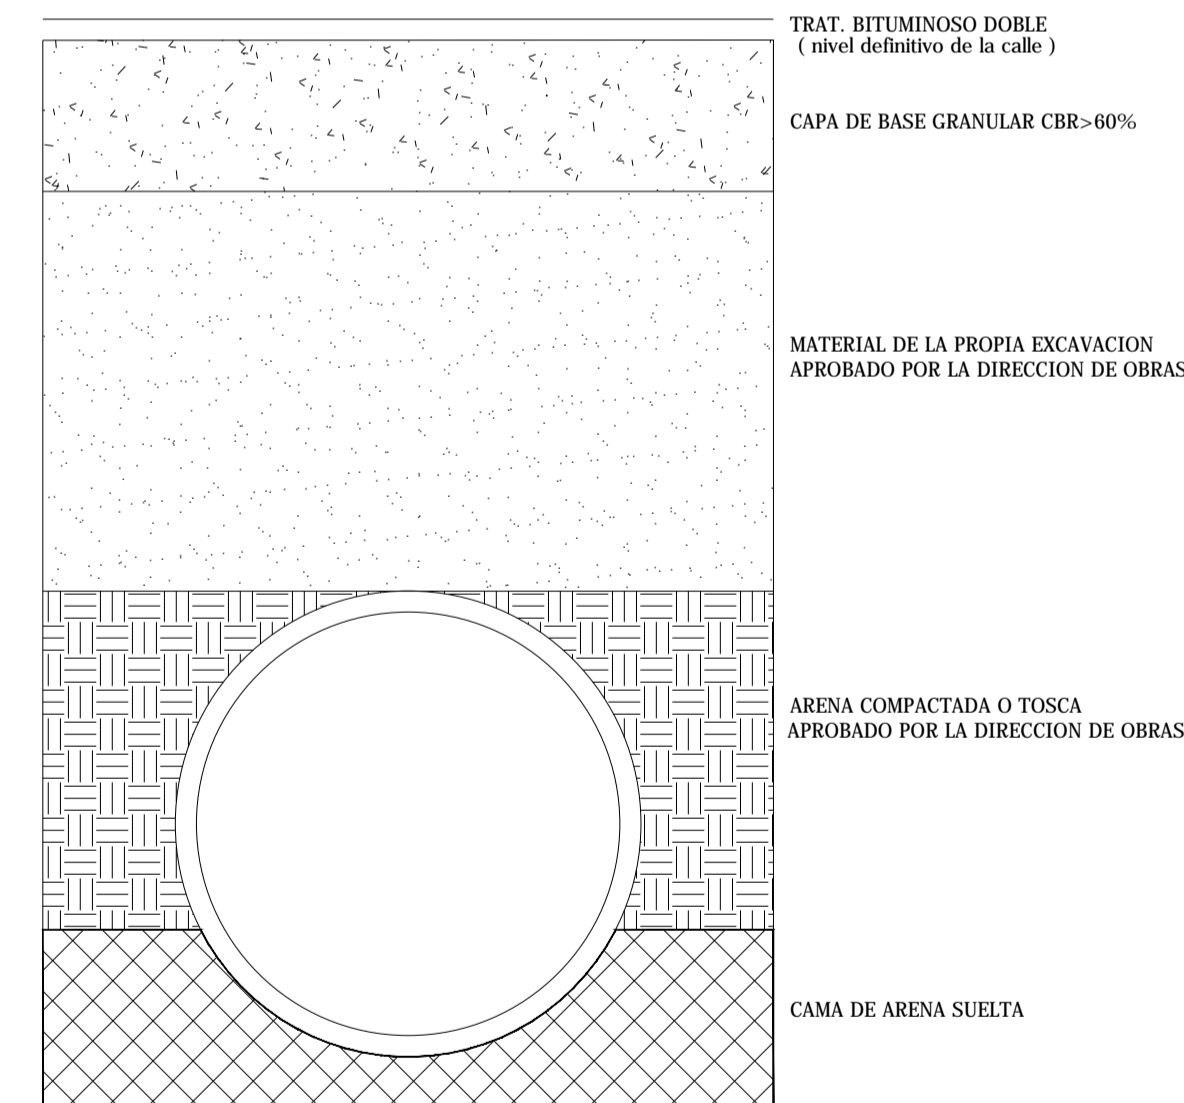

CORTE PLUVIALES
Escala: 1/50



PROYECTO

CIUDAD de ROCHA
ACONDICIONAMIENTO
ACCESO Avda.
MARTÍNEZ RODRIGUEZ

DETALLES CONSTRUCTIVOS

TÉCNICOS

Ing. Civil Juan José Pertusso
Ing. Civil Victoria Vaz Martins
Ing. Civil. Ana Laura Pereyra
Dibujante Carlos Barboza

ESCALA N° DE LÁMINA

ESPECIFICADA

FECHA

NOVIEMBRE 2017

ARCHIVO

PL5