ESCALA 1:25

PLANTA LOSA 11.65

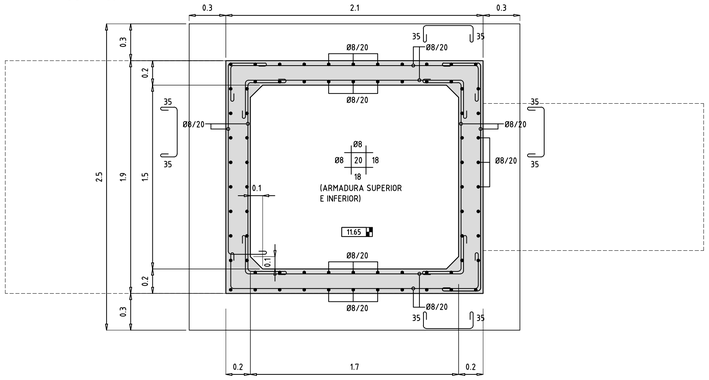

PLANTA LOSA 13.35

ESCALA 1:25

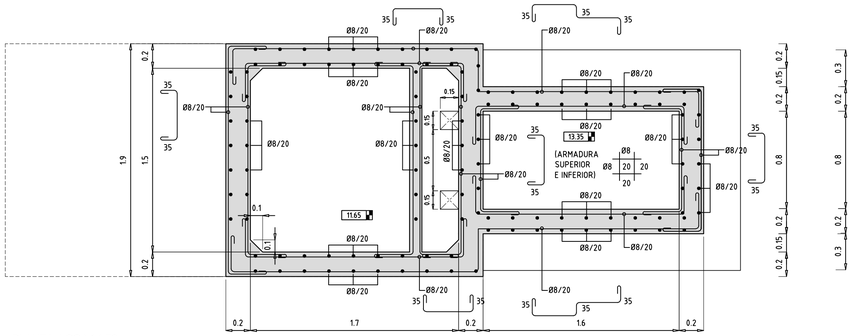

PLANTA LOSA 14.50

ESCALA 1:25

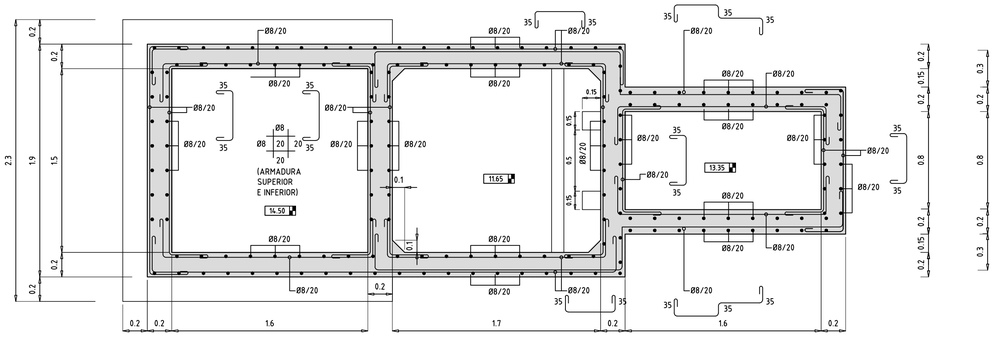

CORTE LONGITUDINAL

ESCALA 1:25

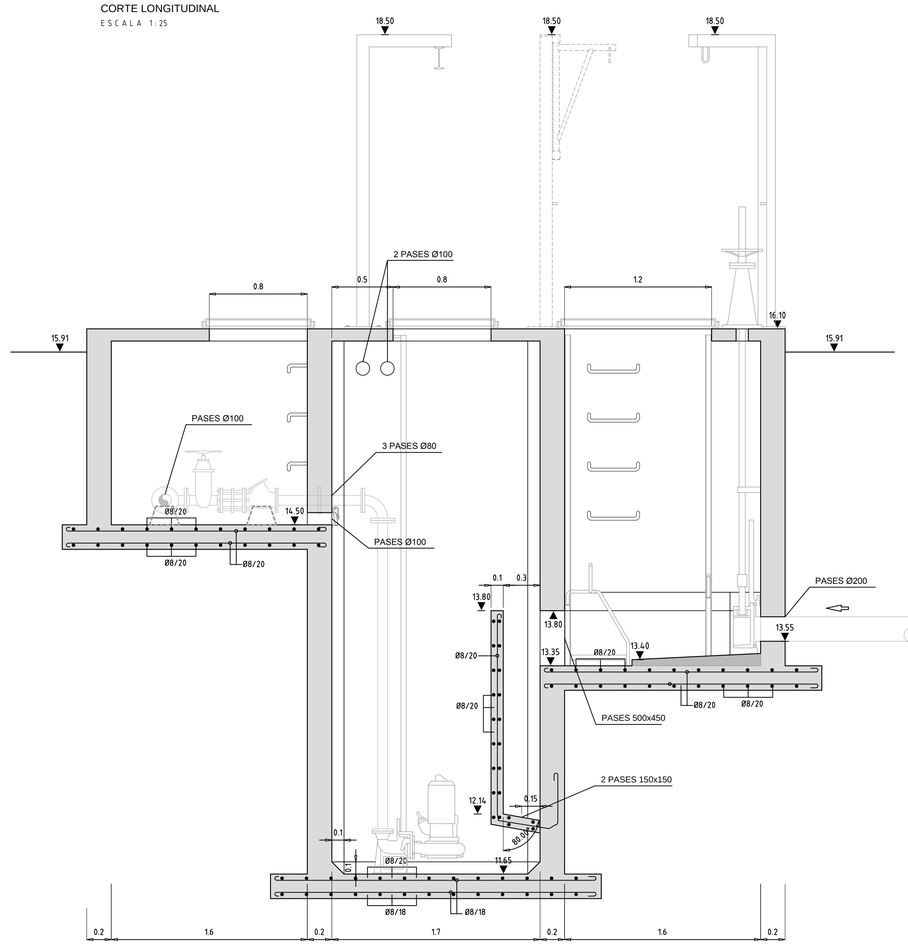

NOTAS:

1. HORMIGÓN: TIPO C200 Kg/cm² DE RESISTENCIA CARCTERÍSTICA A LA COMPRESIÓN
2. RECUBRIMIENTO : 4cm
3. ACERO: TRATADO DE 4200 Kg/cm² DE TENSIÓN DE FLUENCIA 5000 Kg/cm² DE TENSIÓN DE ROTURA

PLANTA LOSA 16.10

ESCALA 1:25

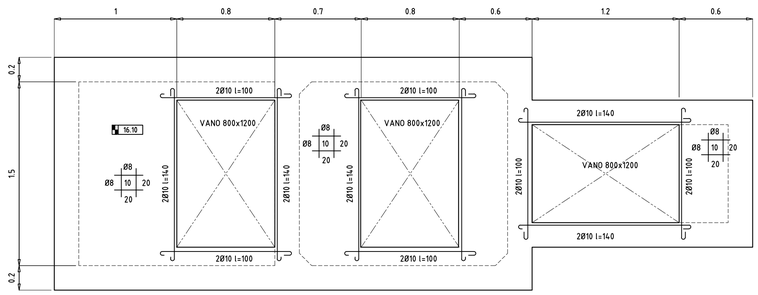

PLANTA SUPERIOR UBICACIÓN DE PLATINAS

ESCALA 1/25

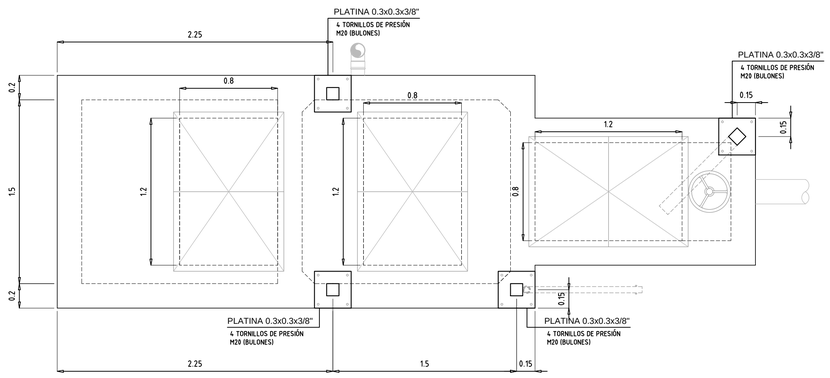

ESTE PLANO CONSTA DE 7 PLANCHAS

INTENDENCIA DEPARTAMENTAL DE ROCHA

FRACCIONAMIENTO PADRON 15032 CHUY

PROYECTO EJECUTIVO SANEAMIENTO, BOMBEO E IMPULSION

POZO DE BOMBEO - ESTRUCTURA

Lamina: E01

Tecnicos: Javier Alsina, ING. MECANICO — Dario San Martin, ING. CIVIL

Escala: INDICADAS

Fecha Rev.: FEB 2015

ADMINISTRACION DE LAS OBRAS SANITARIAS DEL ESTADO

LOCALIDAD CHUY — DEPARTAMENTO ROCHA

GERENCIA DE SANEAMIENTO
Ing. Raúl Pais
GERENTE

SISTEMA DE BOMBEO - FRACCIONAMIENTO "COOPERATIVAS CHUY"

ESTRUCTURA

SISTEMAS DE SANEAMIENTO
Ing. Rosanna Pagano
JEFE

INGENIERO: Leon Oliver

FECHA: FEBRERO 2015

ESCALA: INDICADAS

Nº 42589/3