



REFERENCIAS

PROYECTO

CIUDAD de CHUY  
TERMINAL de ÓMNIBUS

PERFIL COLECTOR  
PROYECTADO

TÉCNICOS

Ing. Civil Juan José Pertusso  
Ing. Civil Victoria Vaz Martins  
Ing. Civil. Ana Laura Pereyra  
Dibujante Carlos Barboza

ESCALA

1 / 200


FECHA

NOVIEMBRE 2017


ARCHIVO

N° DE LÁMINA

PL2

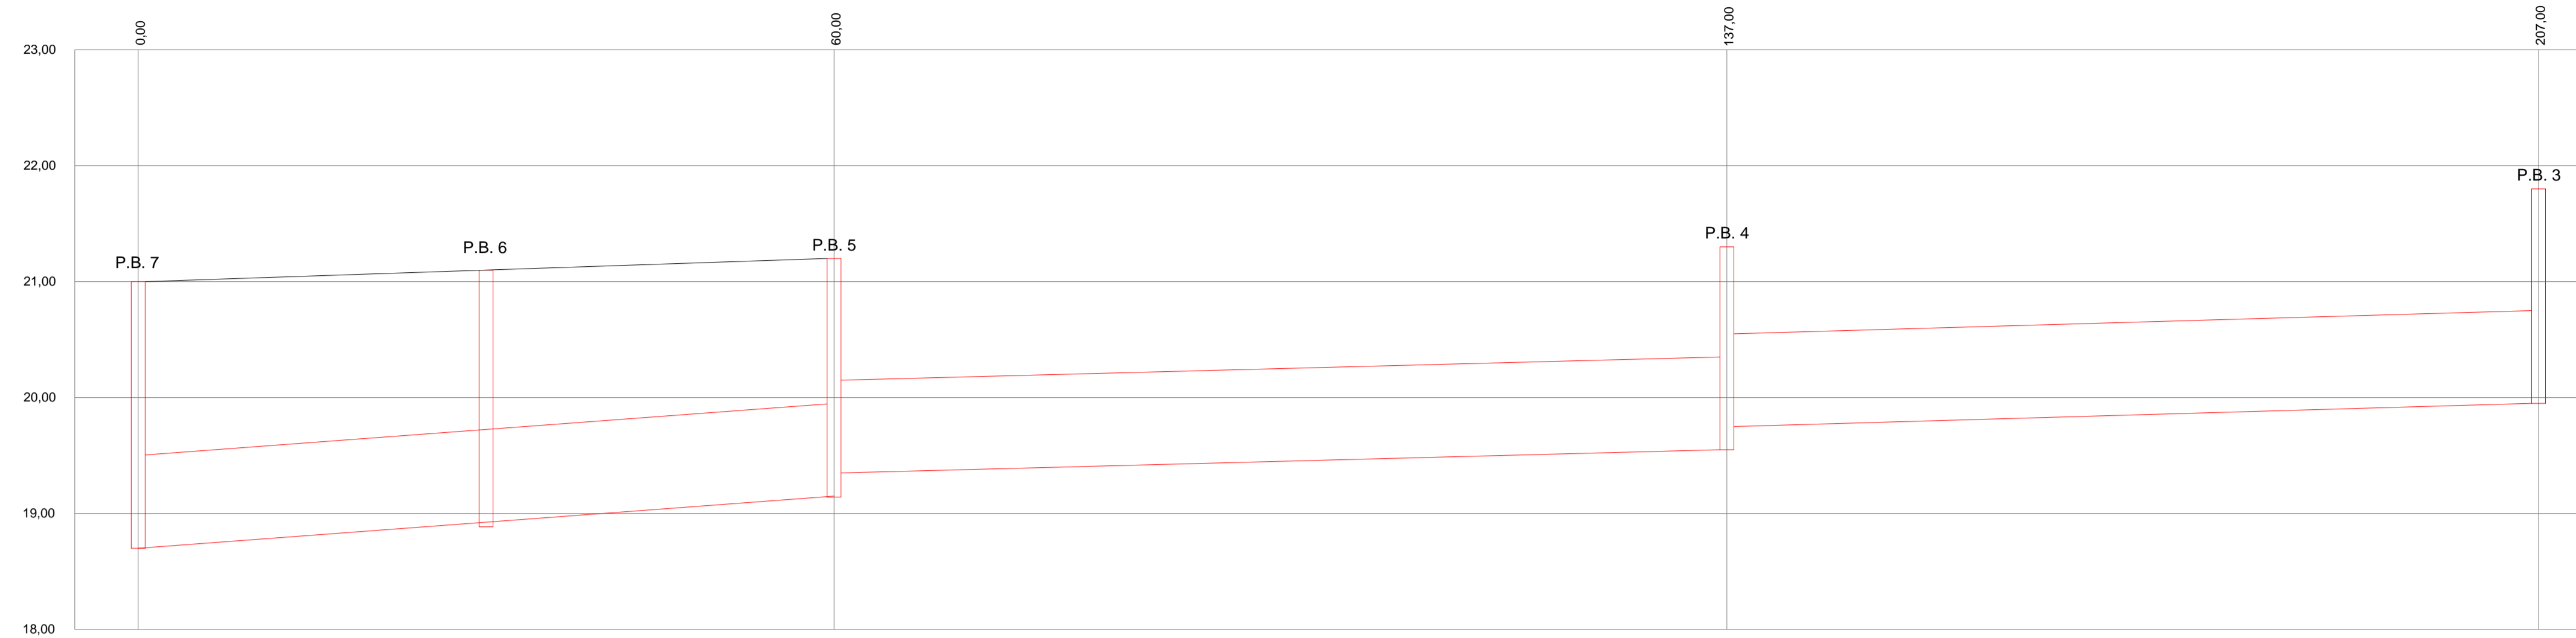

	P.B. 7	P.B. 6	P.B. 5	P.B. 4	P.B. 3
Progresiva	0,00		60,00	137,00	207,00
Cota de Terreno	21,00		21,20	21,30	21,80
Zamp. colector	18,70		19,15 19,36	19,55 19,75	19,95
Largo colector		60 mts		77 mts	70 mts
Pendiente		1 %		0,5 %	0,3 %

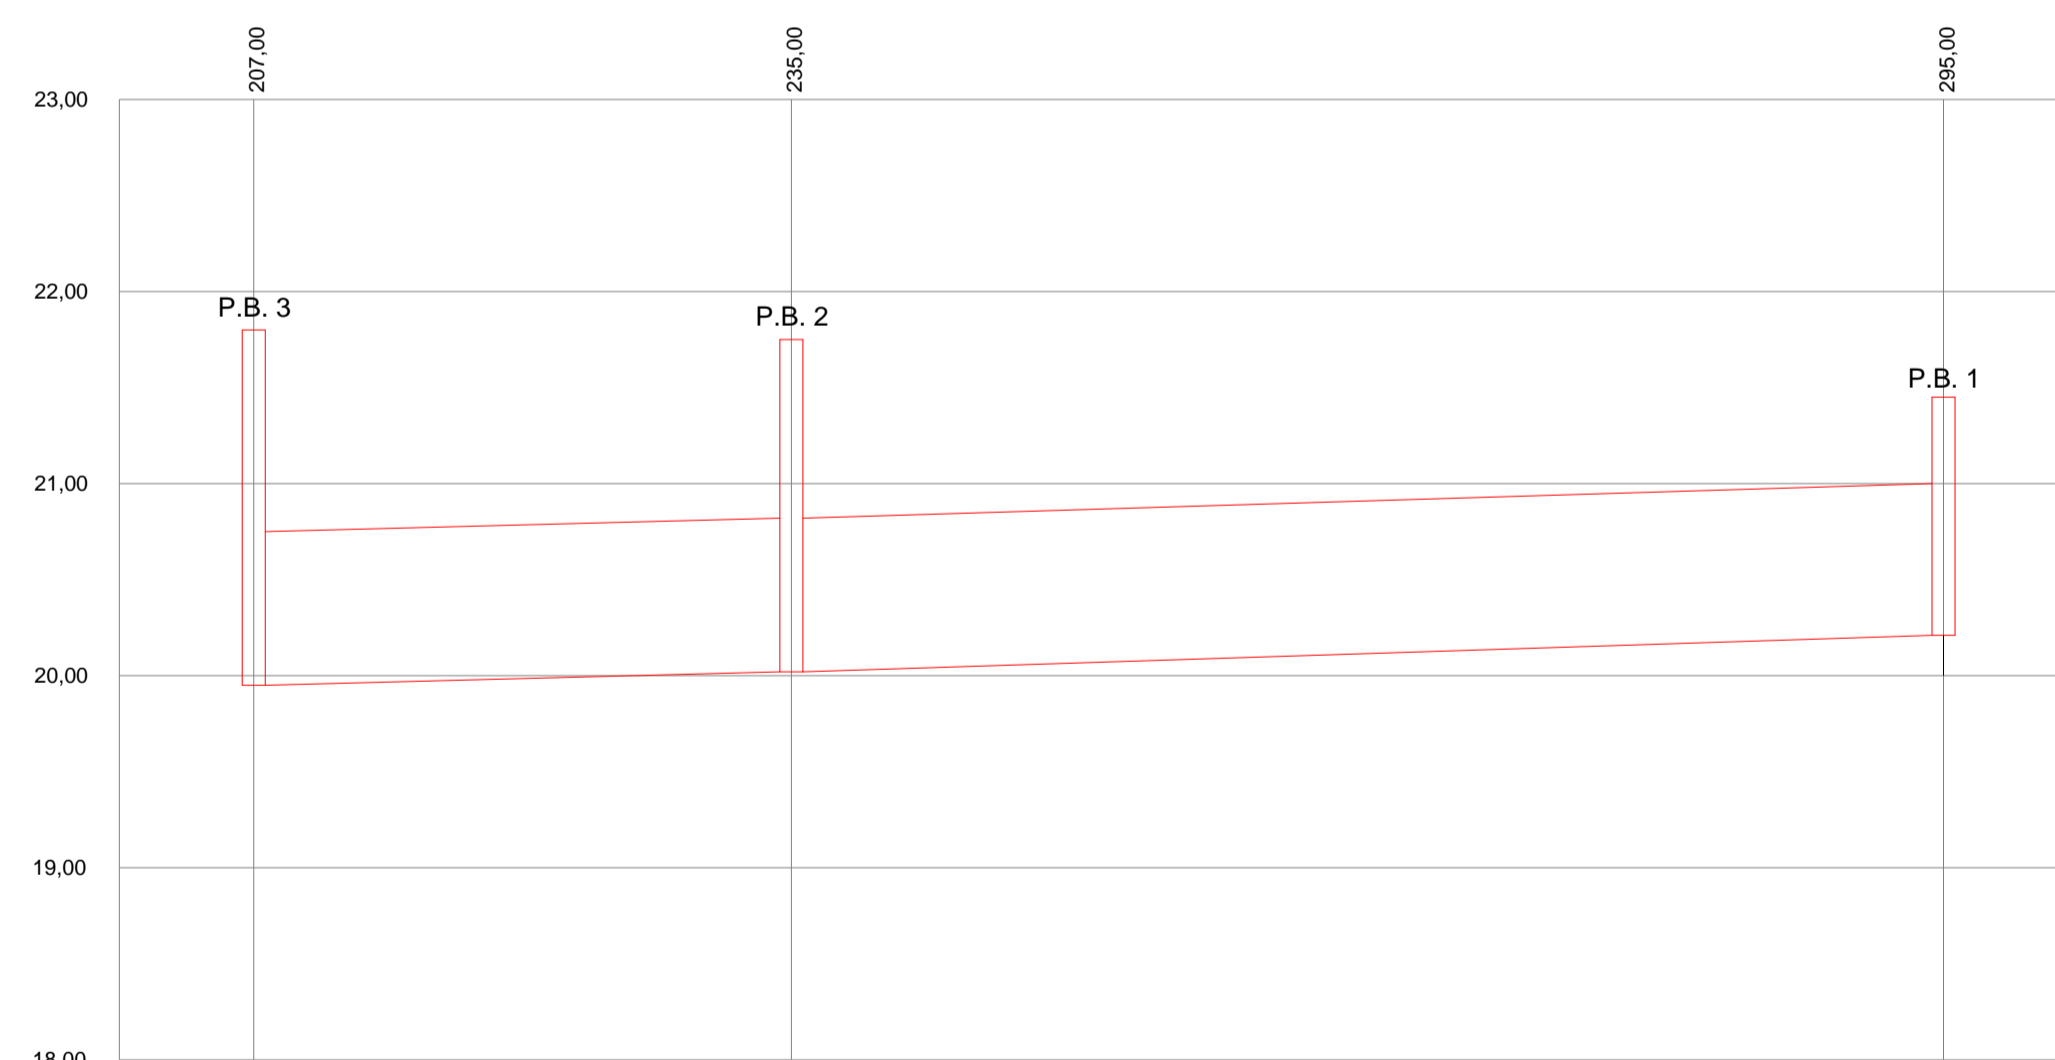

	P.B. 3	P.B. 2	P.B. 1
Progresiva	207,00	235,00	235,00
Cota de Terreno	21,80	21,75	21,45
Zamp. colector	19,95	20,02	20,21
Largo colector		28 mts	60 mts
Pendiente		0,3 %	0,3 %