



REFERENCIAS

PROYECTO

CIUDAD de CHUY
TERMINAL de ÓMNIBUS

SECCIONES TRANSVERSALES TIPO

TÉCNICOS

Ing. Civil Juan José Pertusso
Ing. Civil Victoria Vaz Martins
Ing. Civil Ana Laura Pereyra
Dibujante Carlos Barboza

ESCALA

1 / 200


FECHA

NOVIEMBRE 2017


ARCHIVO

N° DE LÁMINA


PL7

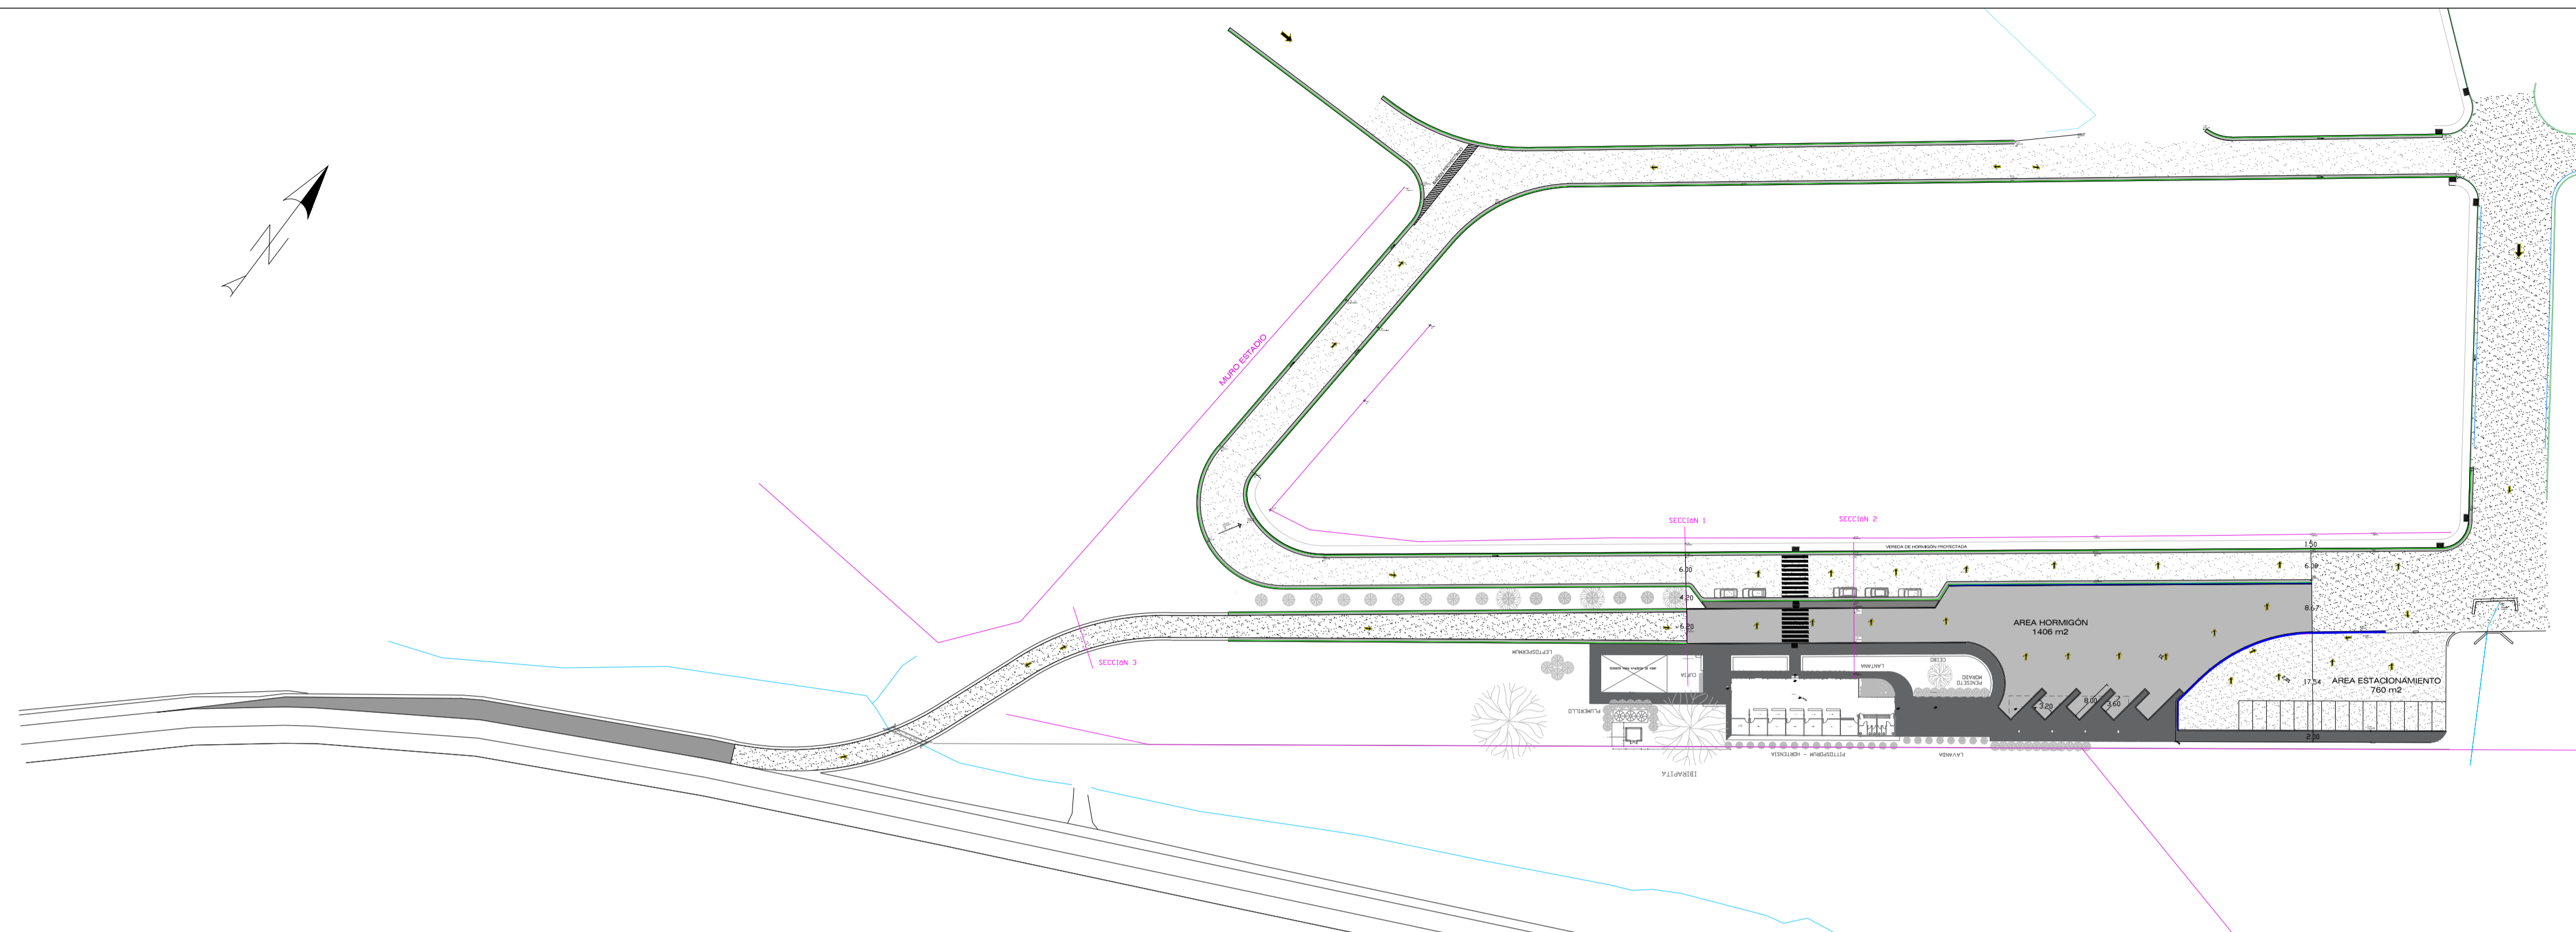

SECCIÓN 1
Escala 1/10

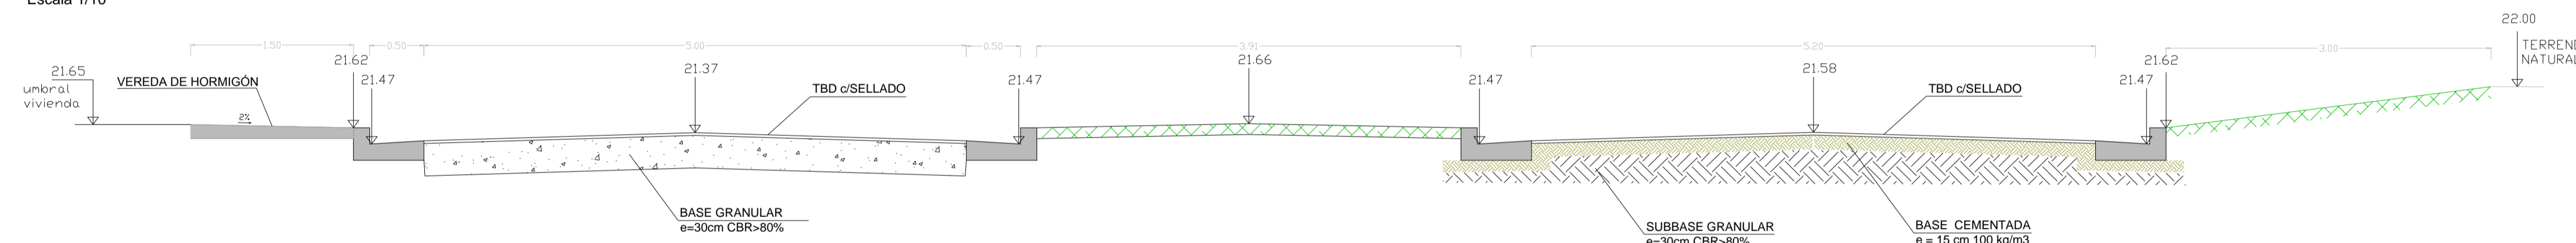

SECCIÓN 2
Escala 1/10

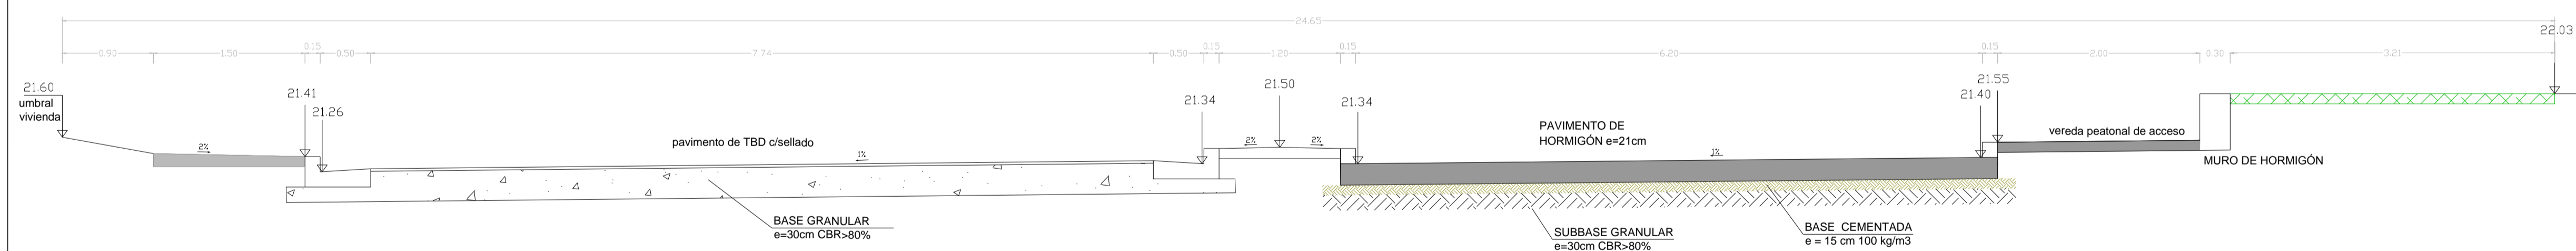

SECCIÓN 3
Escala 1/10

