

NOTAS Y REFERENCIAS

PROYECTO

CIUDAD DE CHUY  
TERMINAL DE ÓMNIIBUS

PLAN ALTIMETRÍA CAMINO  
SALIDA DE OMNIBUS


TÉCNICOS

Ing. Civil Estr. Juan José Pertusso  
Ing. Civil Vial Victoria Vaz Martins  
Ing. Civil H/A Ana Laura Pereyra

ESCALA	Nº DE LÁMINA
--------	--------------

ESPECIFICADA	<b>9</b>
FECHA	
NOVIEMBRE 2017	

ARCHIVO
---------

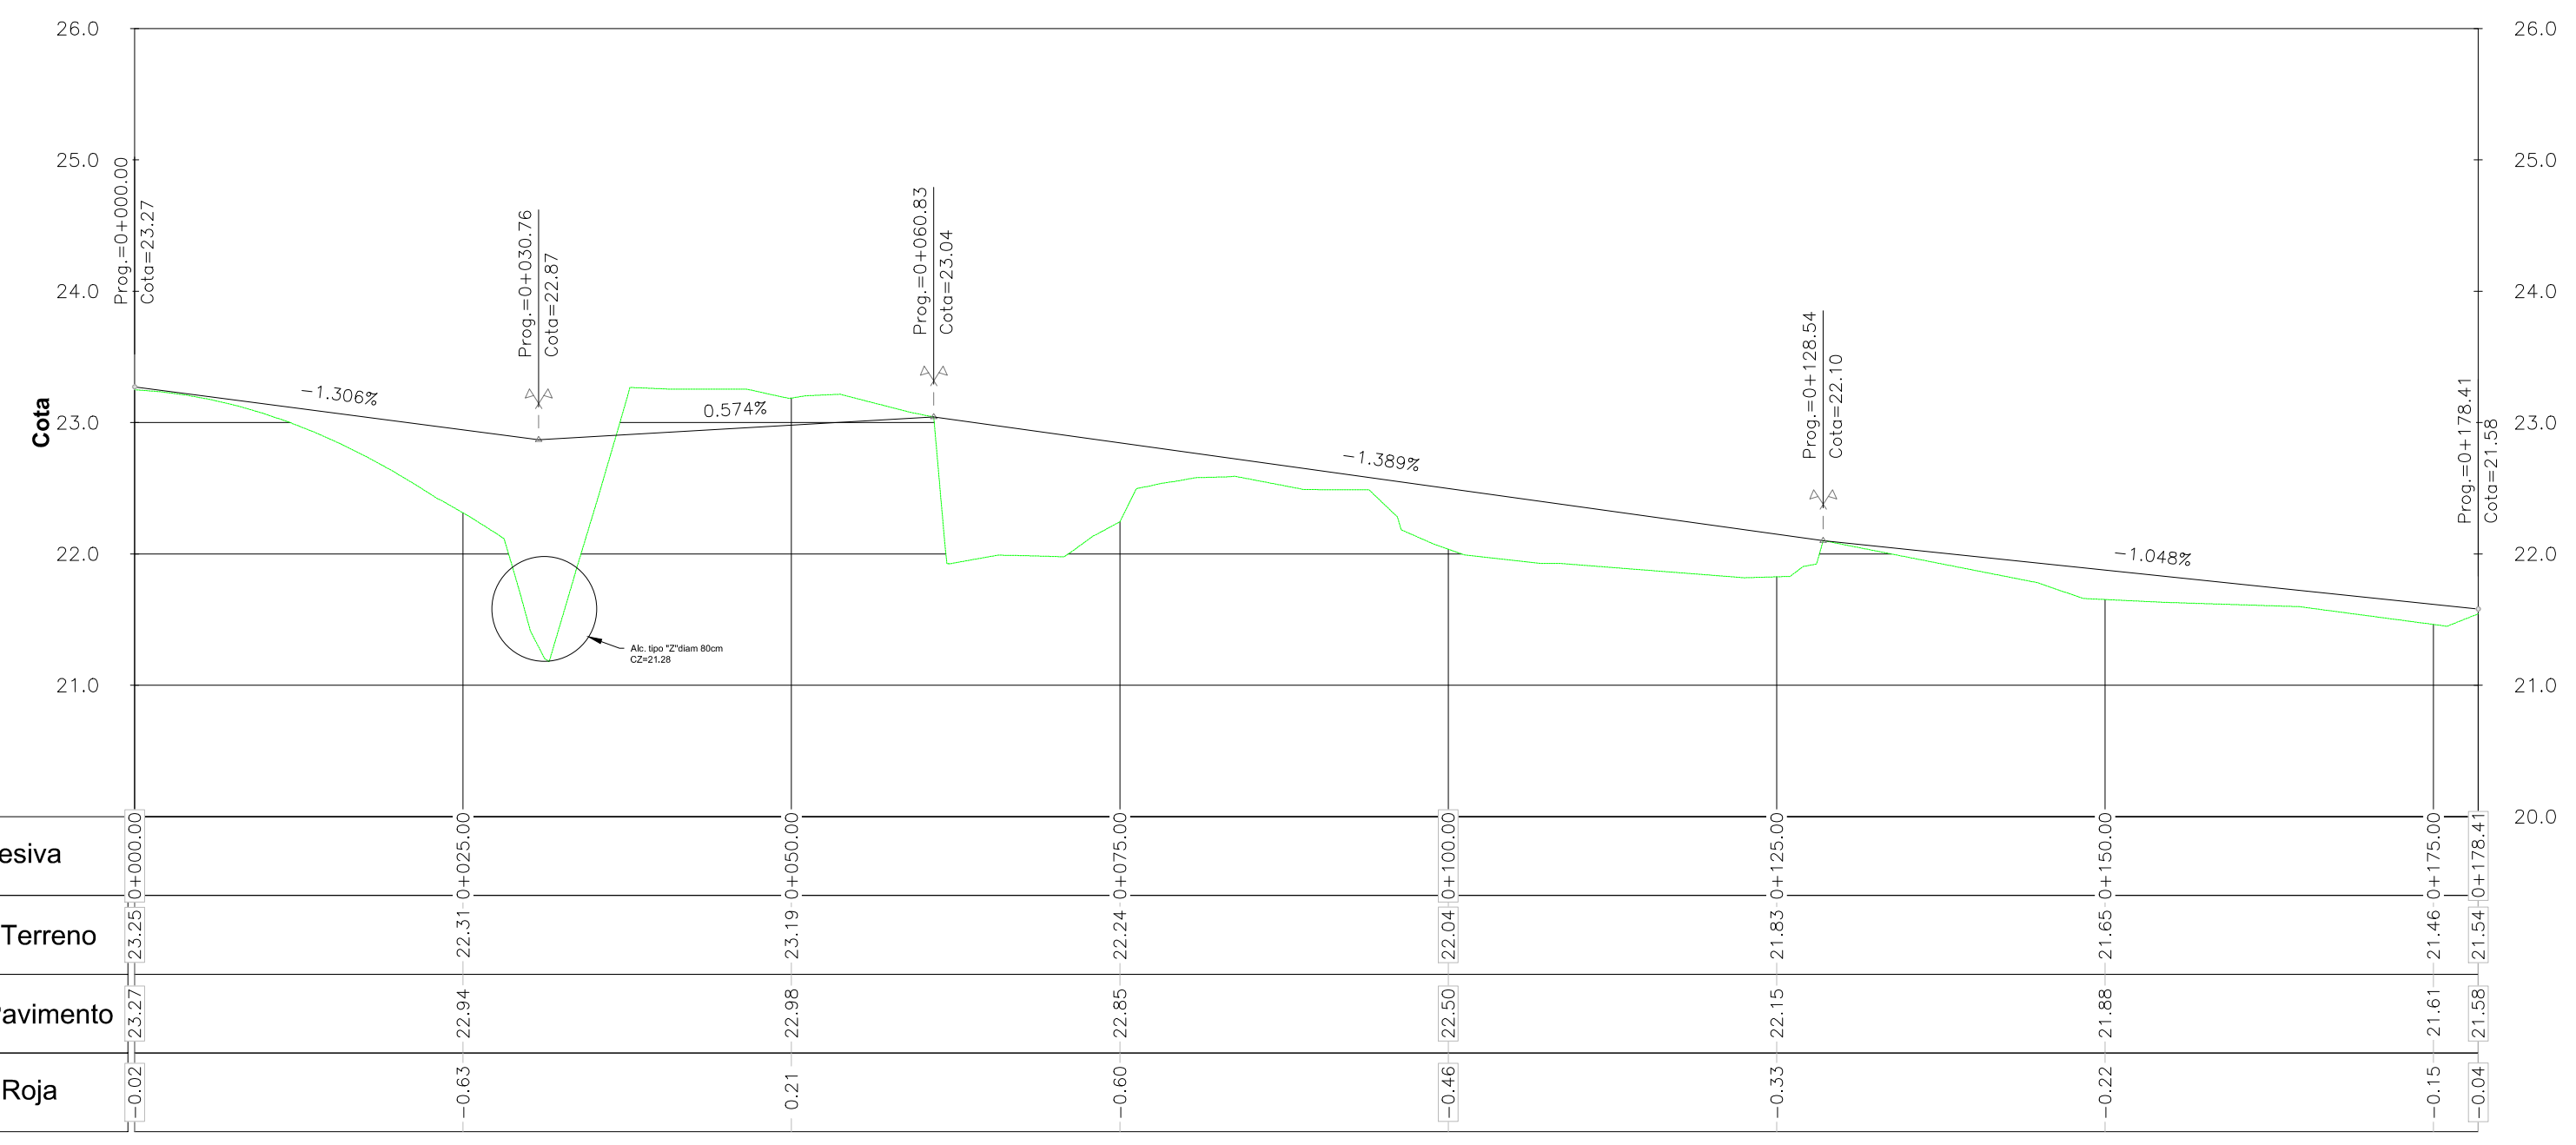

Progresiva	0+000.00	0+025.00	0+050.00	0+075.00	0+100.00	0+125.00	0+150.00	0+175.00	0+178.41
Cota de Terreno	23.25	22.31	23.19	22.24	22.04	21.83	21.65	21.46	21.58
Cota de Pavimento	23.27	22.94	22.98	22.85	22.50	22.15	21.88	21.61	21.58
Cota Roja	-0.02	-0.63	0.21	-0.60	-0.46	-0.33	-0.22	-0.15	-0.04

**Eje Camino**  
Escala horizontal = 1:200  
Escala vertical = 1:20