

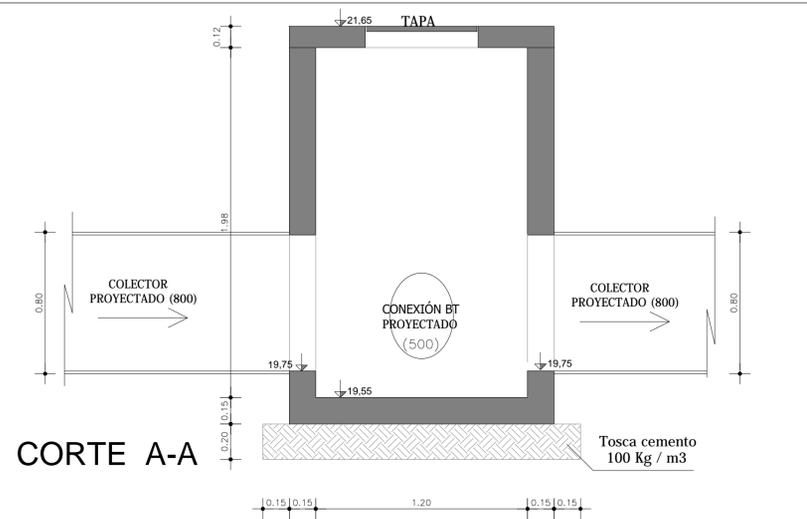


POZO DE BAJADA 4
CAMARA de INSPECCIÓN y CAPTACIÓN
de BOCAS DE TORMENTA
 Escala: 1/25

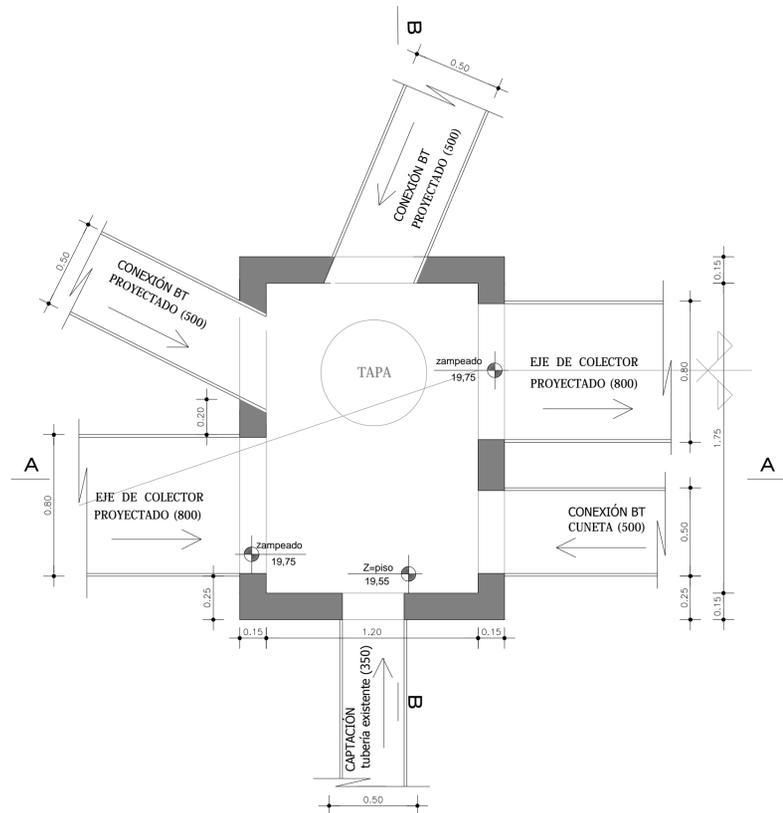

CORTE A-A

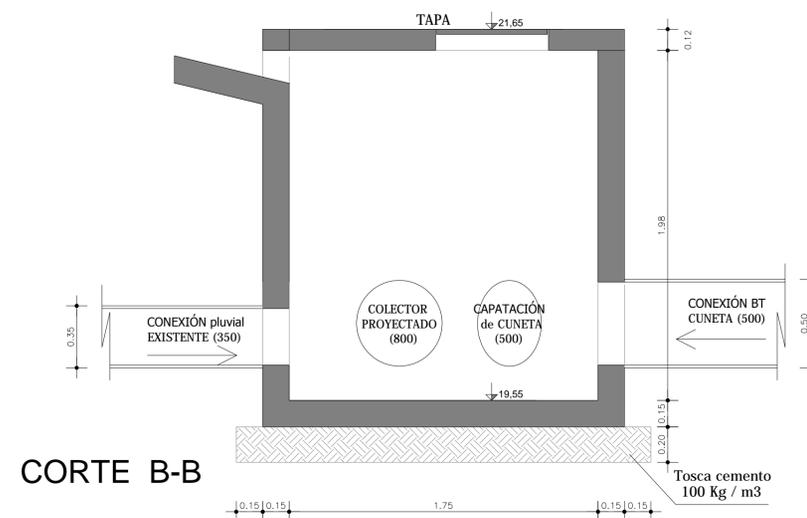

CORTE B-B

NOTAS

Punto de inspección simple (acceso mediante tapa de 50 cm.).


Materiales: - Hormigón: - F_{ck} (Resist. cilíndrica a los 28 días) > 210 kg/cm² (Bn 250).
 - Recubrimiento 3 cm.
 - Acero tratado:- Tensión límite de fluencia > 4200 kg/cm².

DETALLE DE ESCALON

ESCALA 1:20

ALZADO


PLANTA

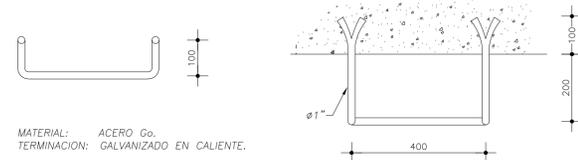

MATERIAL: ACERO Co.
 TERMINACION: GALVANIZADO EN CALIENTE.


DETALLE ARMADURA LOSA SUPERIOR

ESCALA 1:20

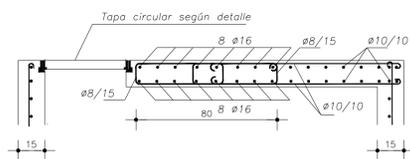


DETALLE TAPAS CIRCULARES DE HORMIGON

ESCALA 1: 5

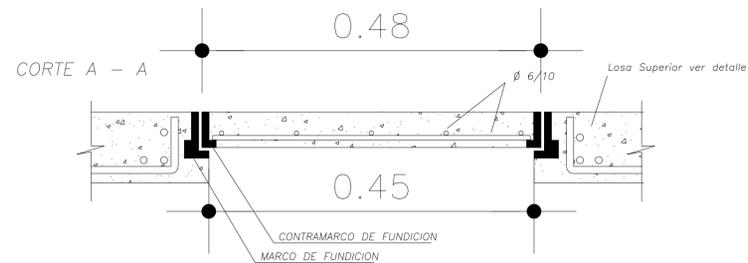

PLANTA

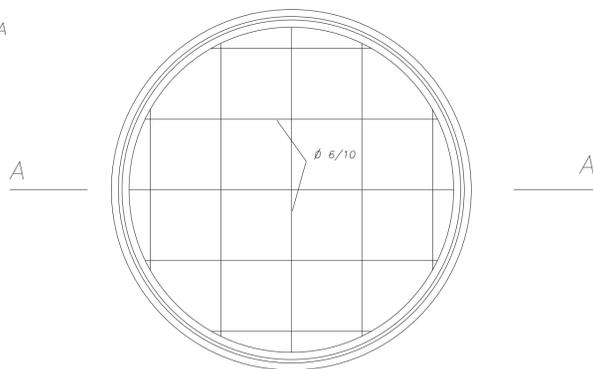

PROYECTO

CIUDAD de CHUY
TERMINAL de ÓMNIBUS

DETALLES POZO DE BAJADA 4

TÉCNICOS

Ing. Civil Juan José Pertusso
 Ing. Civil Victoria Vaz Martins
 Ing. Civil Ana Laura Pereyra
 Dibujante Carlos Barboza

ESCALA N° DE LÁMINA

ESPECIFICADA

FECHA

NOVIEMBRE 2017

ARCHIVO

PL3B