


**POZO DE BAJADA 7  
CONEXIONES DE BT, COLECTOR PLUVIAL  
y DESCARGA A CANAL A CIELO ABIERTO**

Escala: 1/25

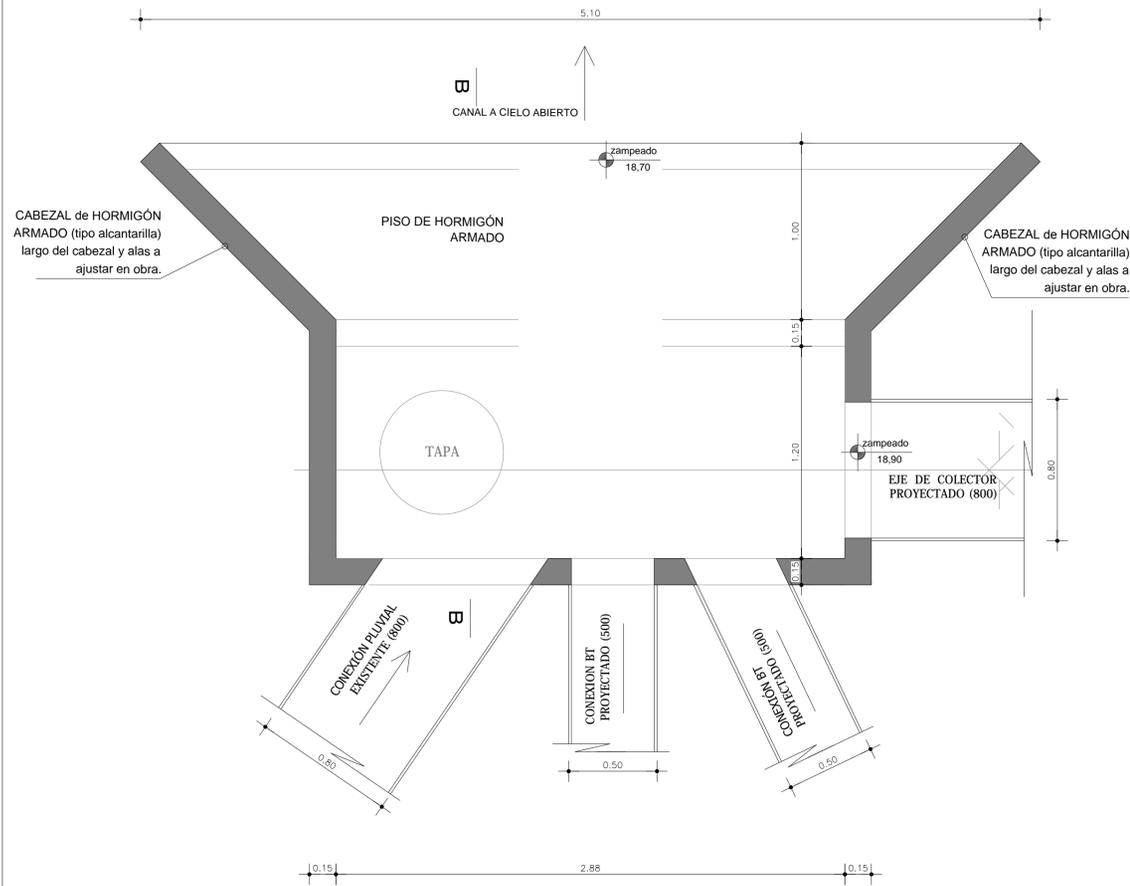

**NOTAS**


Punto de inspección simple (acceso mediante tapa de 50 cm.).

Materiales: - Hormigón: - Fck (Resist. cilíndrica a los 28 días) > 210 kg/cm<sup>2</sup> (Bn 250).  
- Recubrimiento 3 cm.

- Acero tratado: - Tensión límite de fluencia > 4200 kg/cm<sup>2</sup>.


**DETALLE DE ESCALON**

ESCALA 1:20

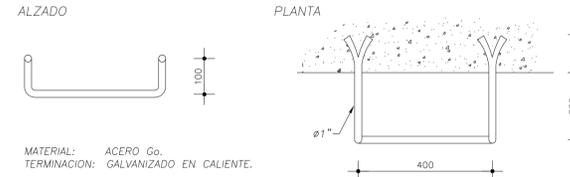


**DETALLE ARMADURA LOSA SUPERIOR**

ESCALA 1:20


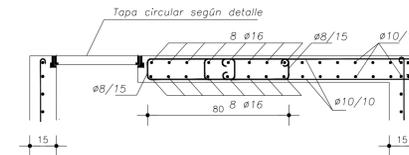


**DETALLE TAPAS CIRCULARES DE HORMIGON**

ESCALA 1: 5

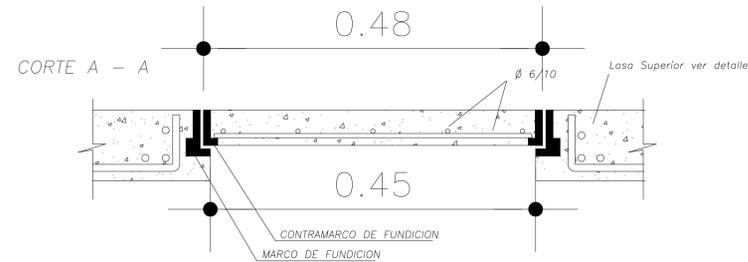

PLANTA

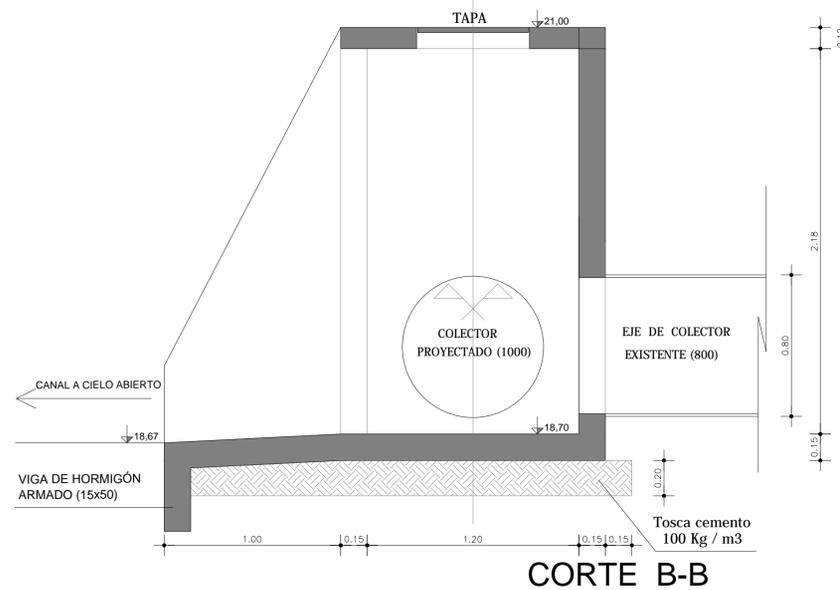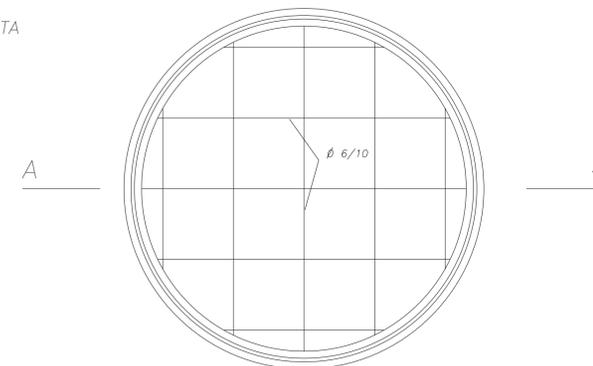

**CORTE B-B**



PROYECTO

**CIUDAD de CHUY  
TERMINAL de ÓMNIBUS**

DETALLES POZO DE BAJADA 7

TÉCNICOS

Ing. Civil Juan José Pertusso  
Ing. Civil Victoria Vaz Martins  
Ing. Civil Ana Laura Pereyra  
Dibujante Carlos Barboza

ESCALA N° DE LÁMINA

ESPECIFICADA

FECHA

NOVIEMBRE 2017

ARCHIVO

**PL3D**