


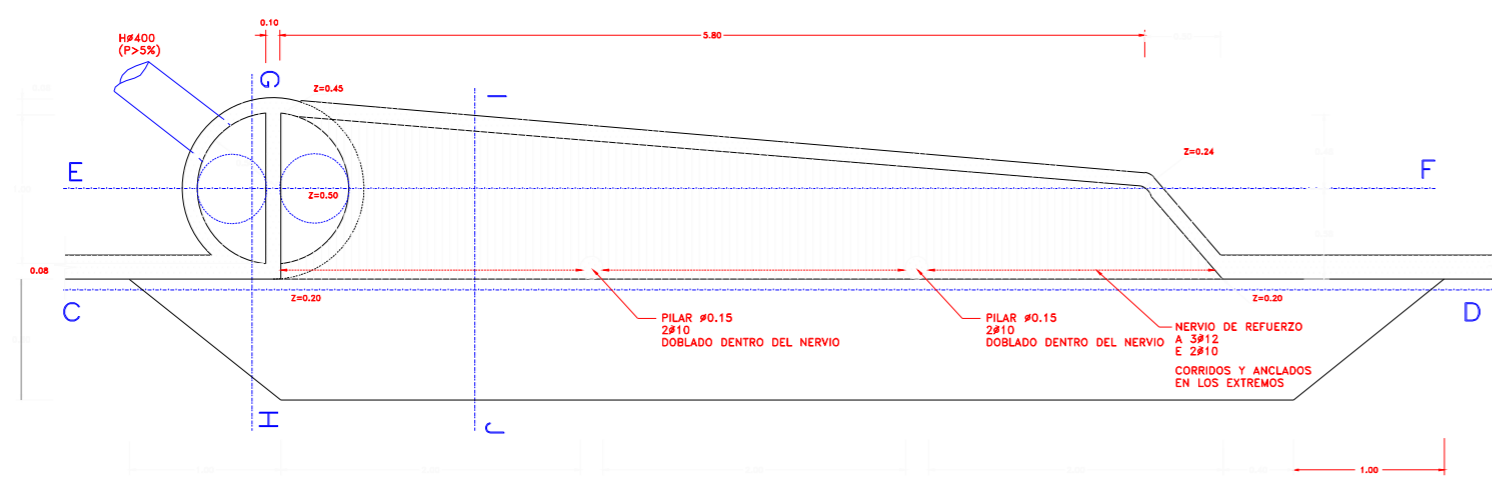


TIPO 4


PLANTA SEGUN A-B




CORTE G-H

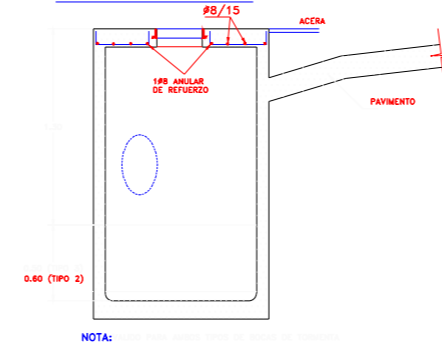


CORTE C-D

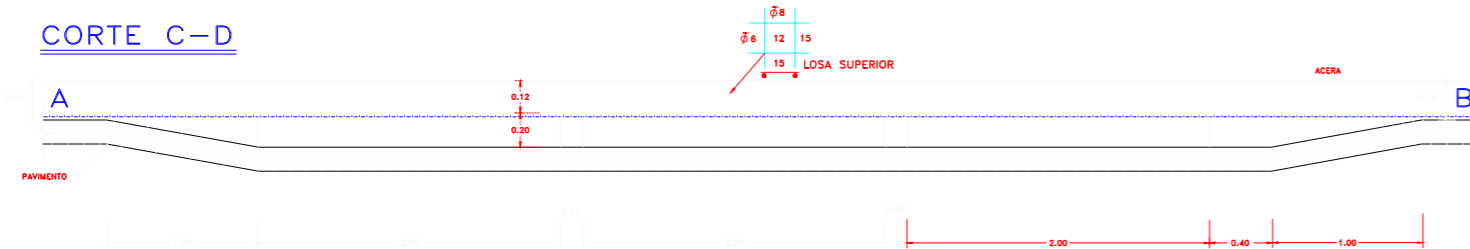


CORTE E-F

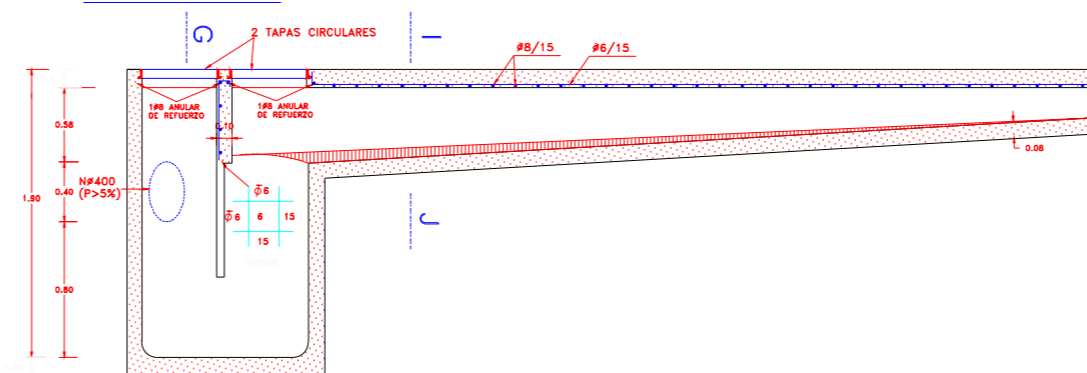


CORTE I-J

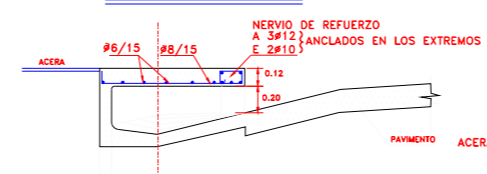


TAPAS DE HORMIGÓN CIRCULARES ESCALA 1:5

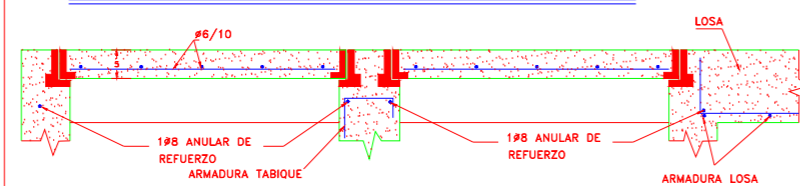

DETALLE ESCALA 1:1

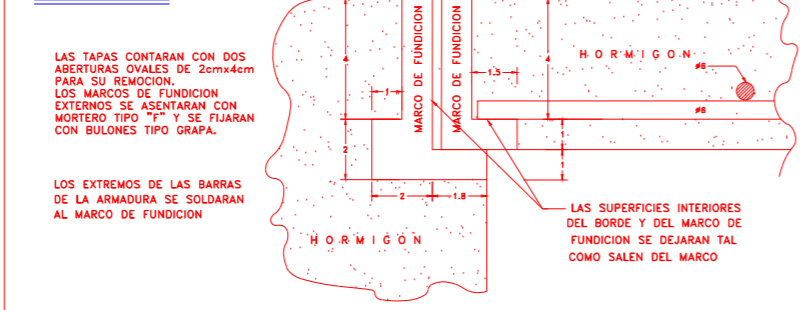

DETALLE MURO DE HORMIGÓN Y VALLADO METÁLICO

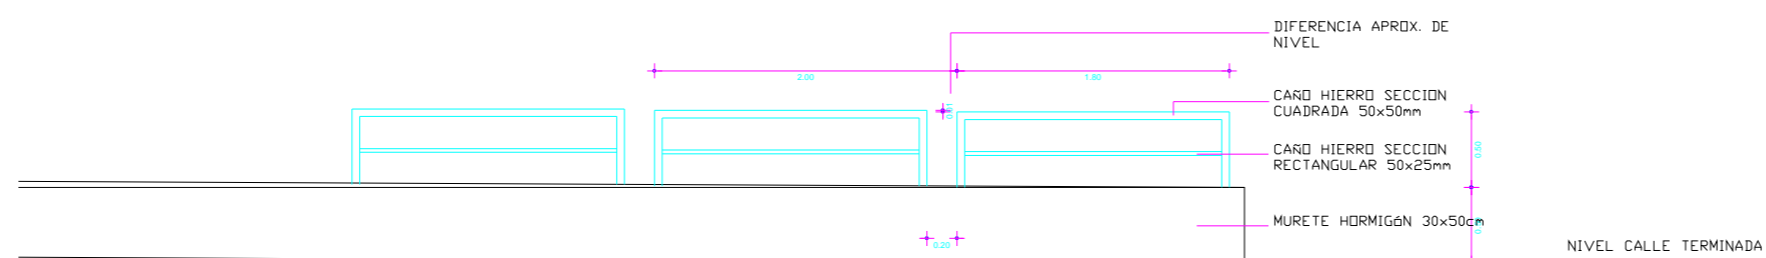

PROYECTO

CIUDAD de CHUY
TERMINAL de ÓMNIBUS

DETALLES CONSTRUCTIVOS 1

TÉCNICOS

Ing. Civil Juan José Pertusso
Ing. Civil Victoria Vaz Martins
Ing. Civil Ana Laura Pereyra
Dibujante Carlos Barboza

ESCALA N° DE LÁMINA

1/50

FECHA
NOVIEMBRE 2017

PL5

ARCHIVO