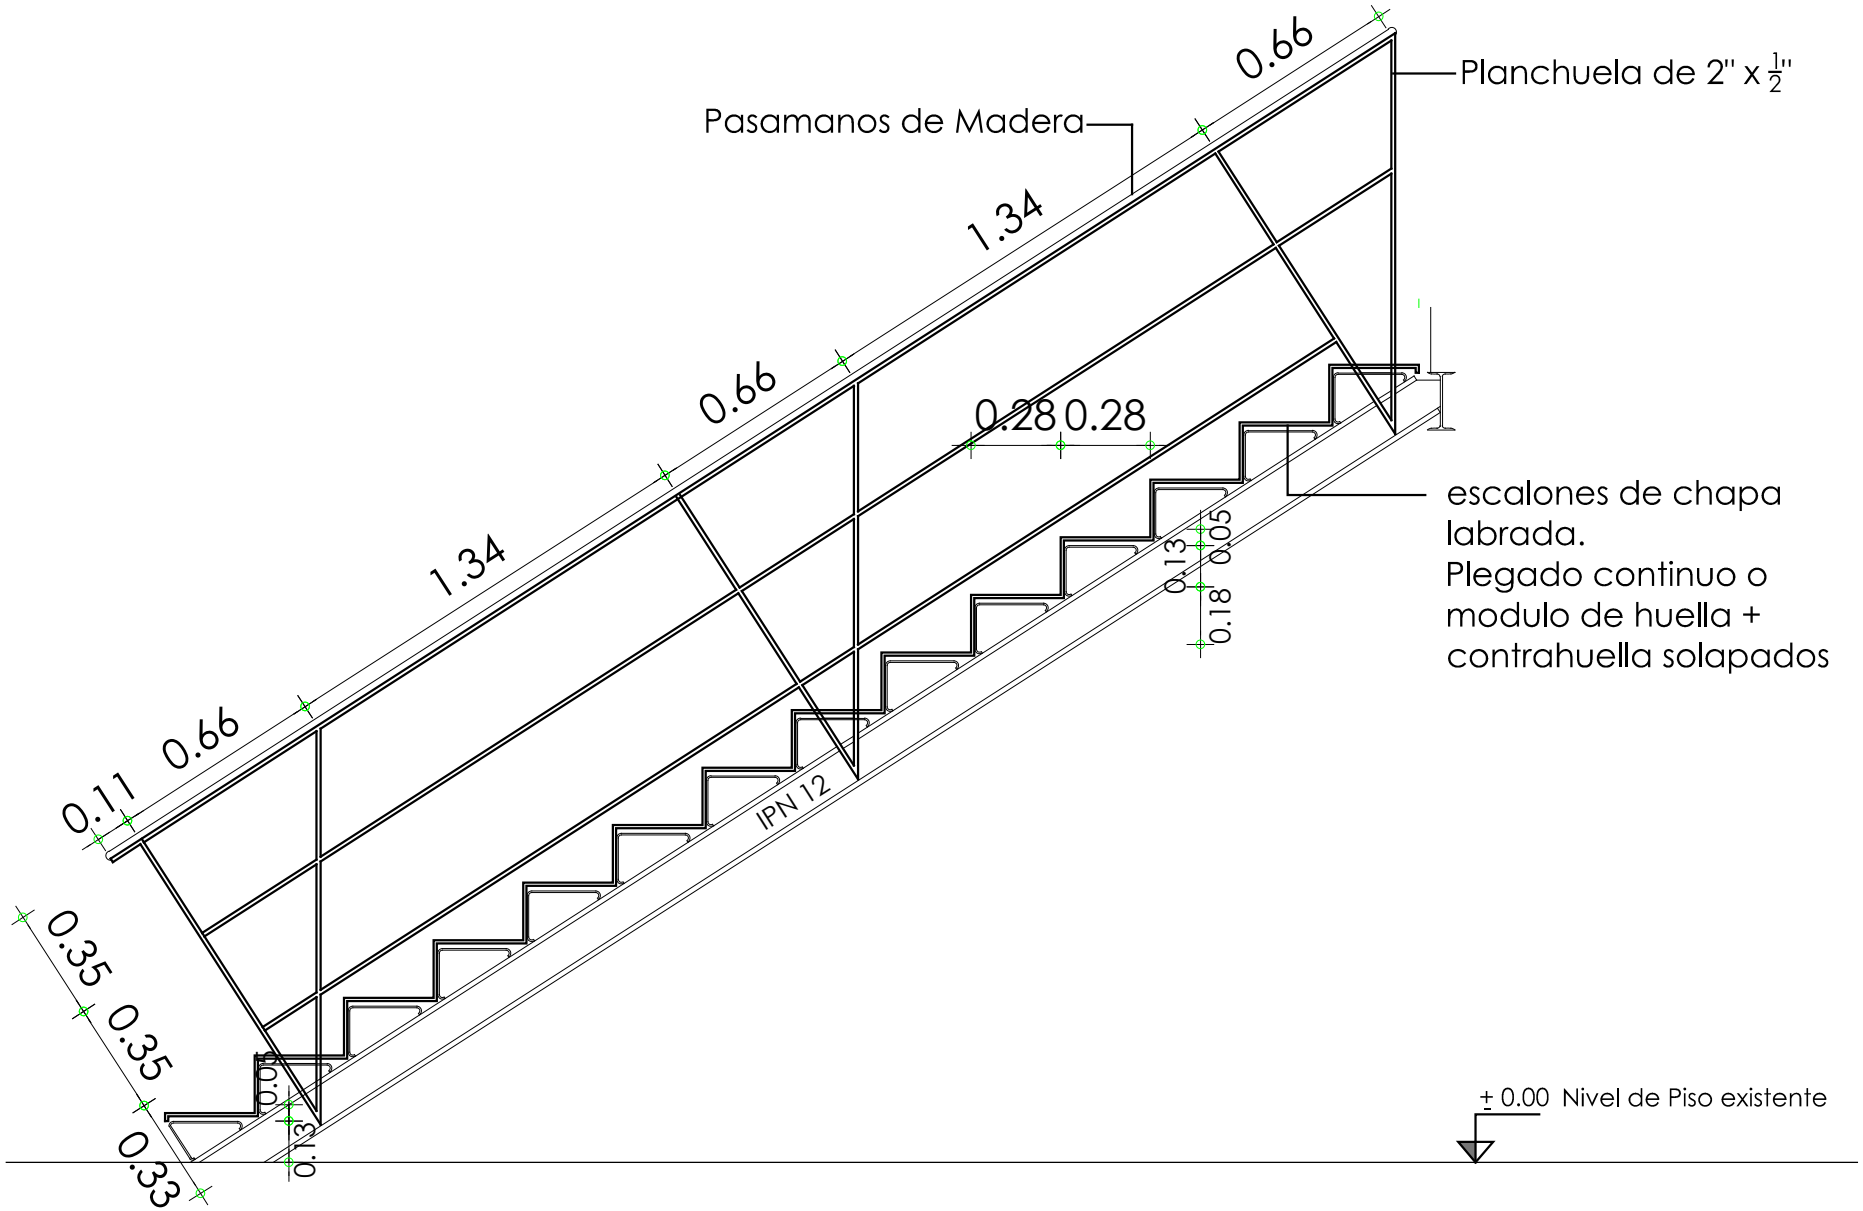
0.66
Planchuela de 2" x 1/2"
Pasamanos de Madera
1.34
0.66
0.28 0.28
escalones de chapa
labrada.
Plegado continuo o
modulo de huella +
contrahuella solapados
0.13
0.05
0.18
1.34
0.66
0.11
IPN 12
0.35
0.35
0.05
0.13
0.33
± 0.00 Nivel de Piso existente